




dwarsdoorsnede a-b

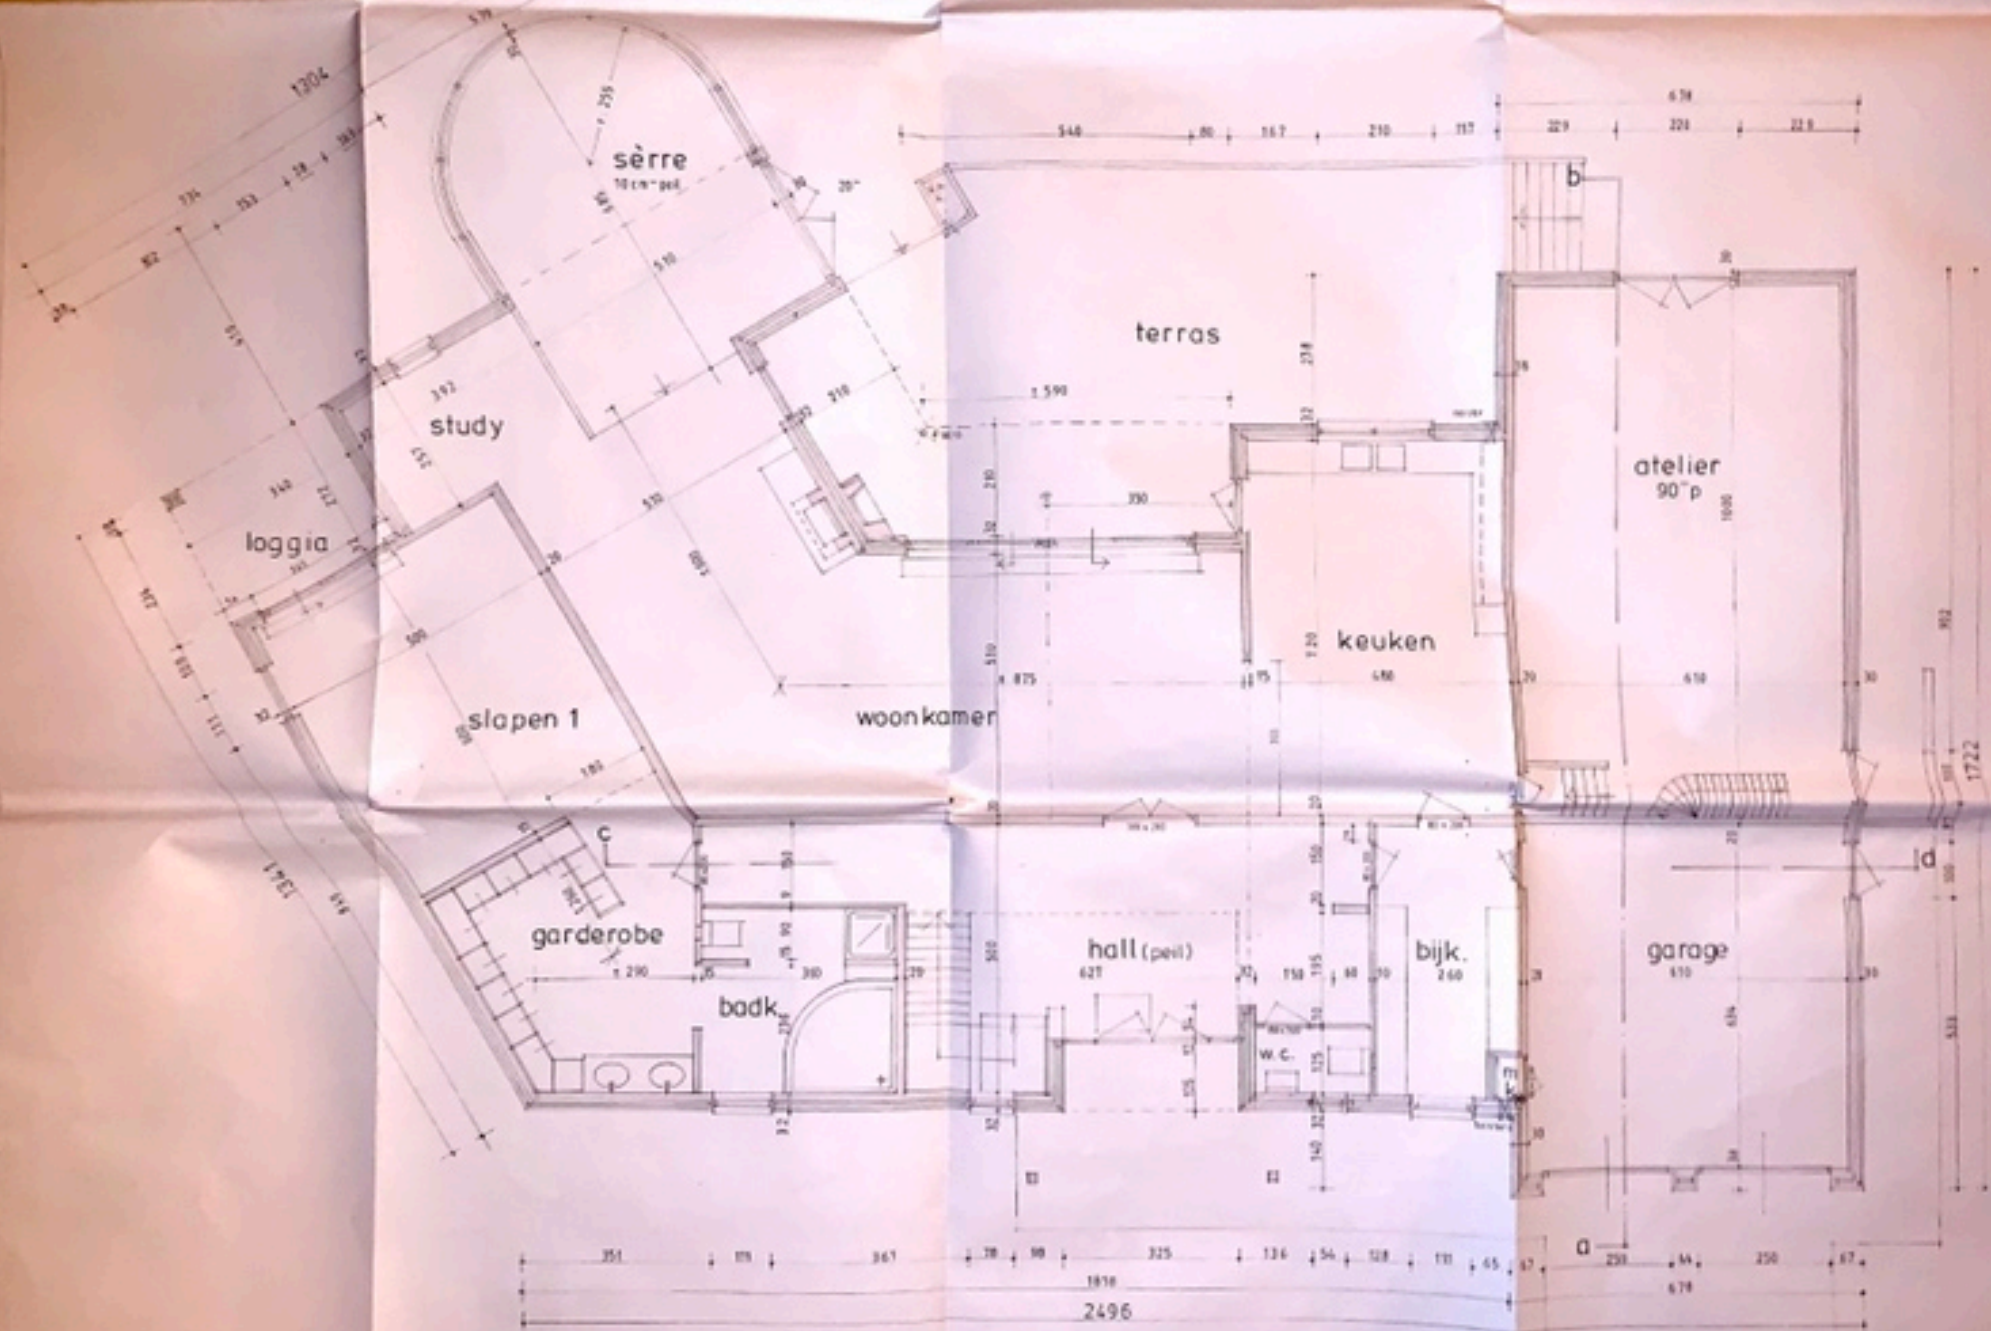


— gelijkvloers —

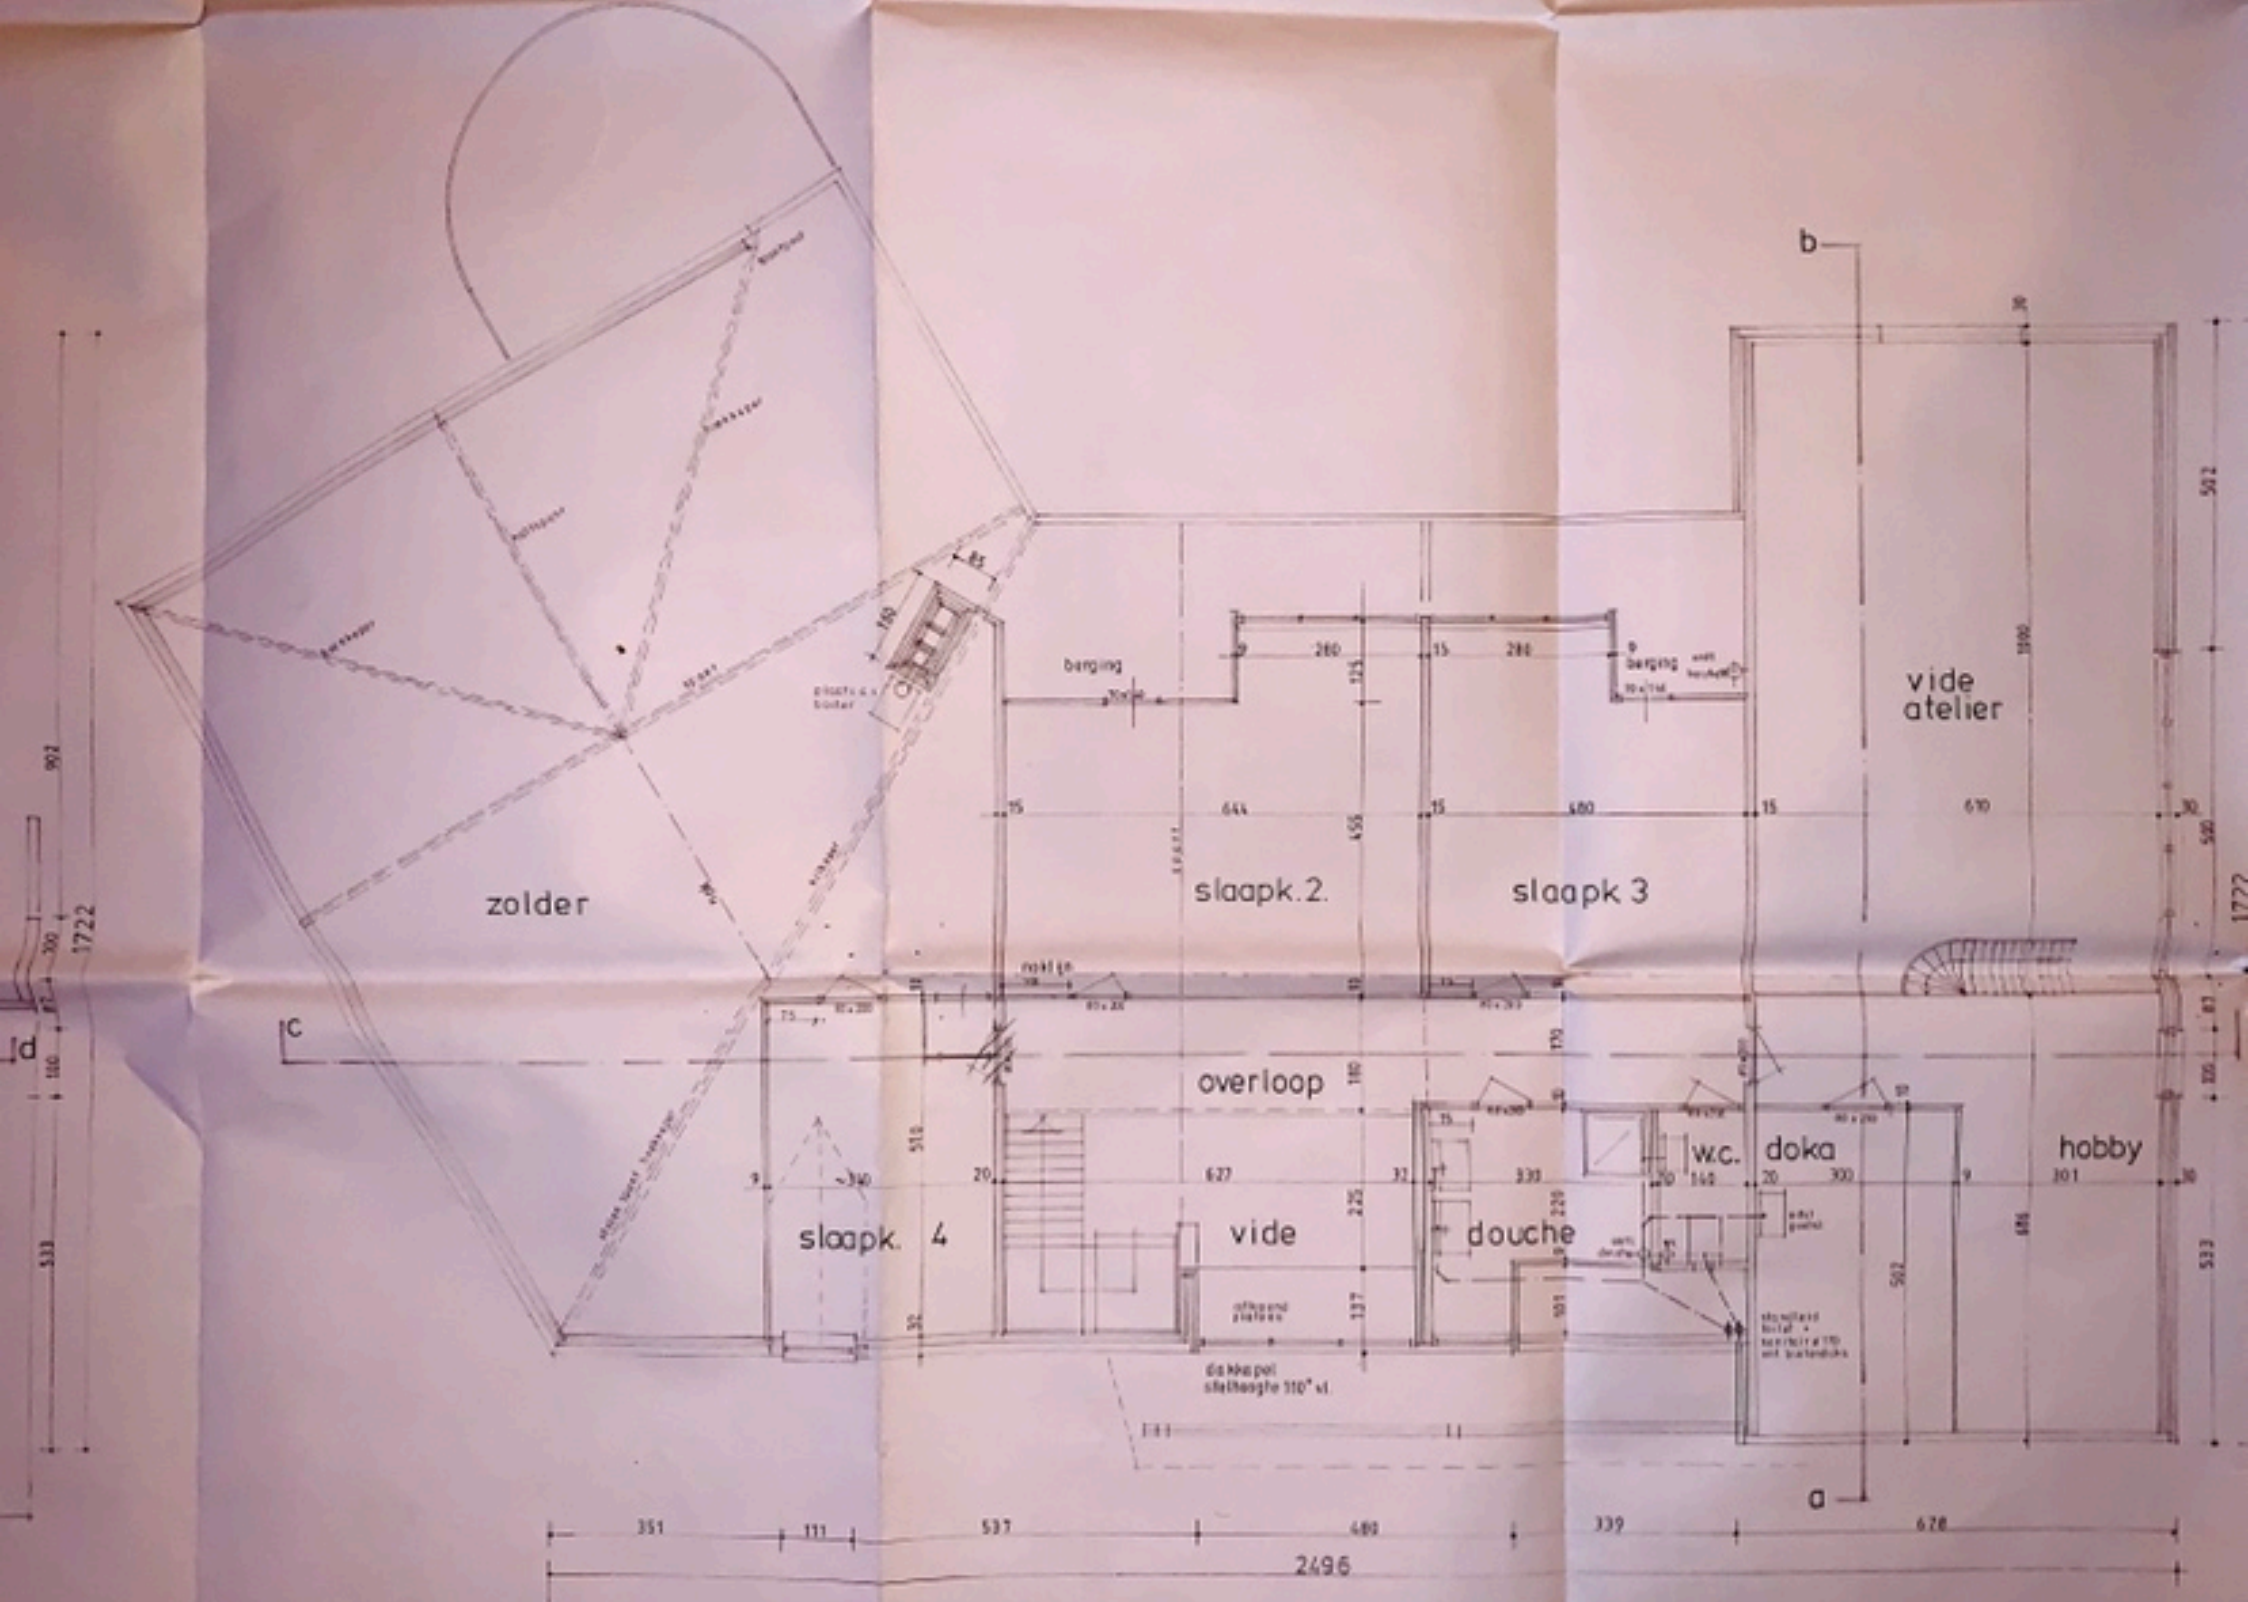

— verdiepingsplan. —

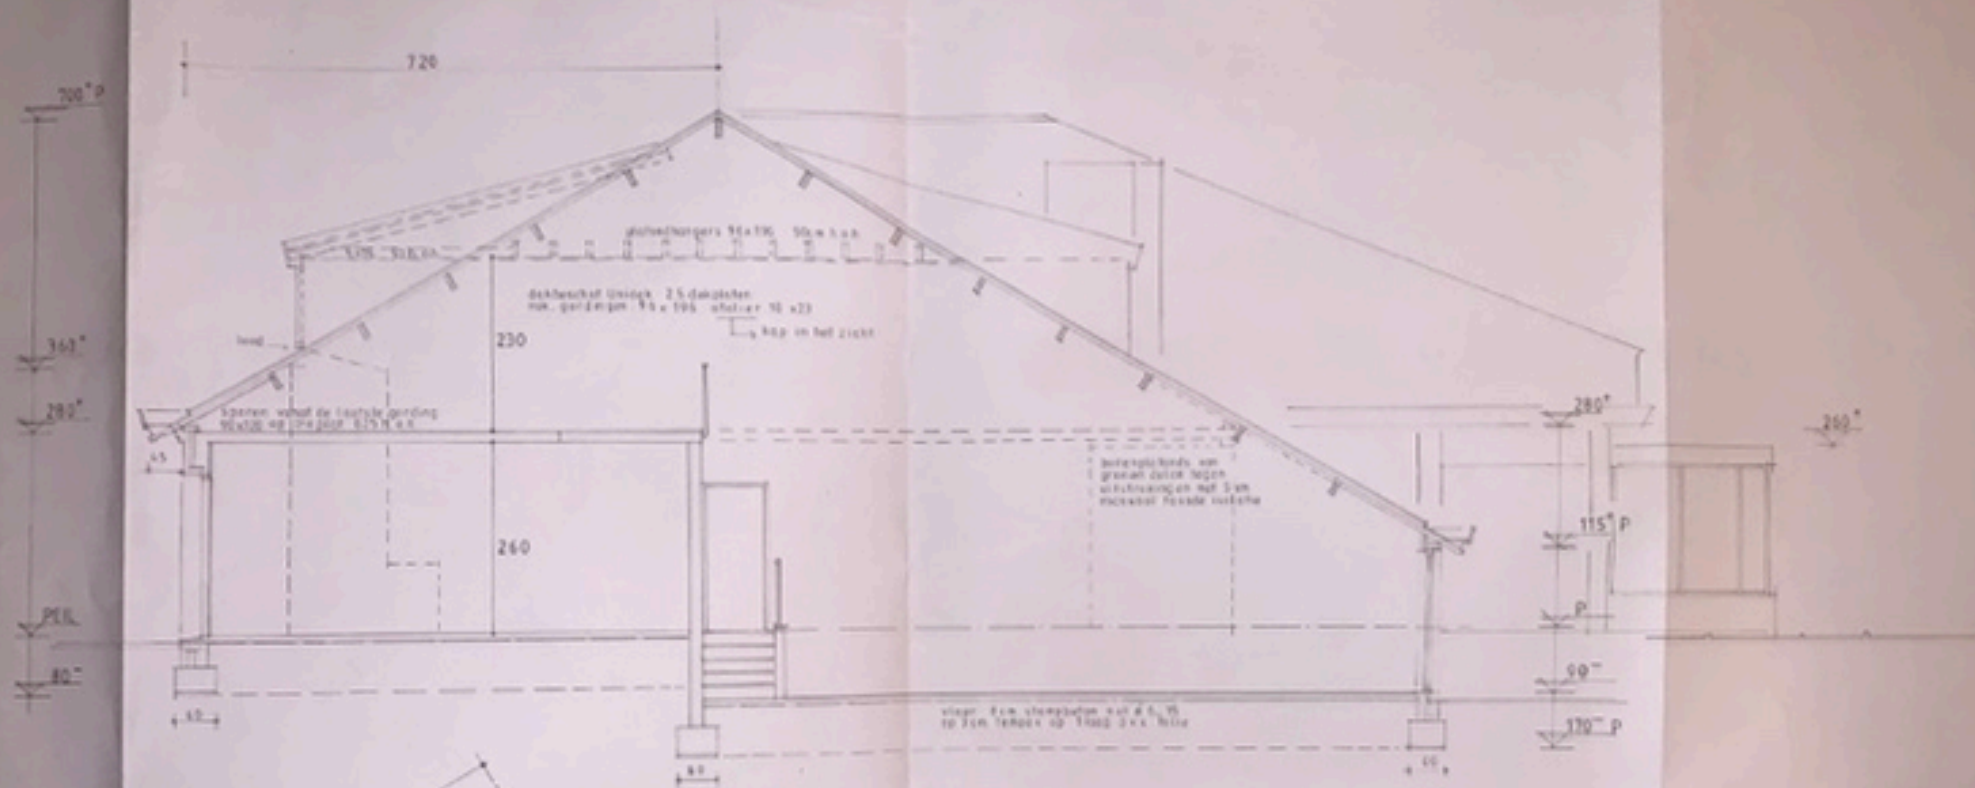

dwarsdoorsnede a_b

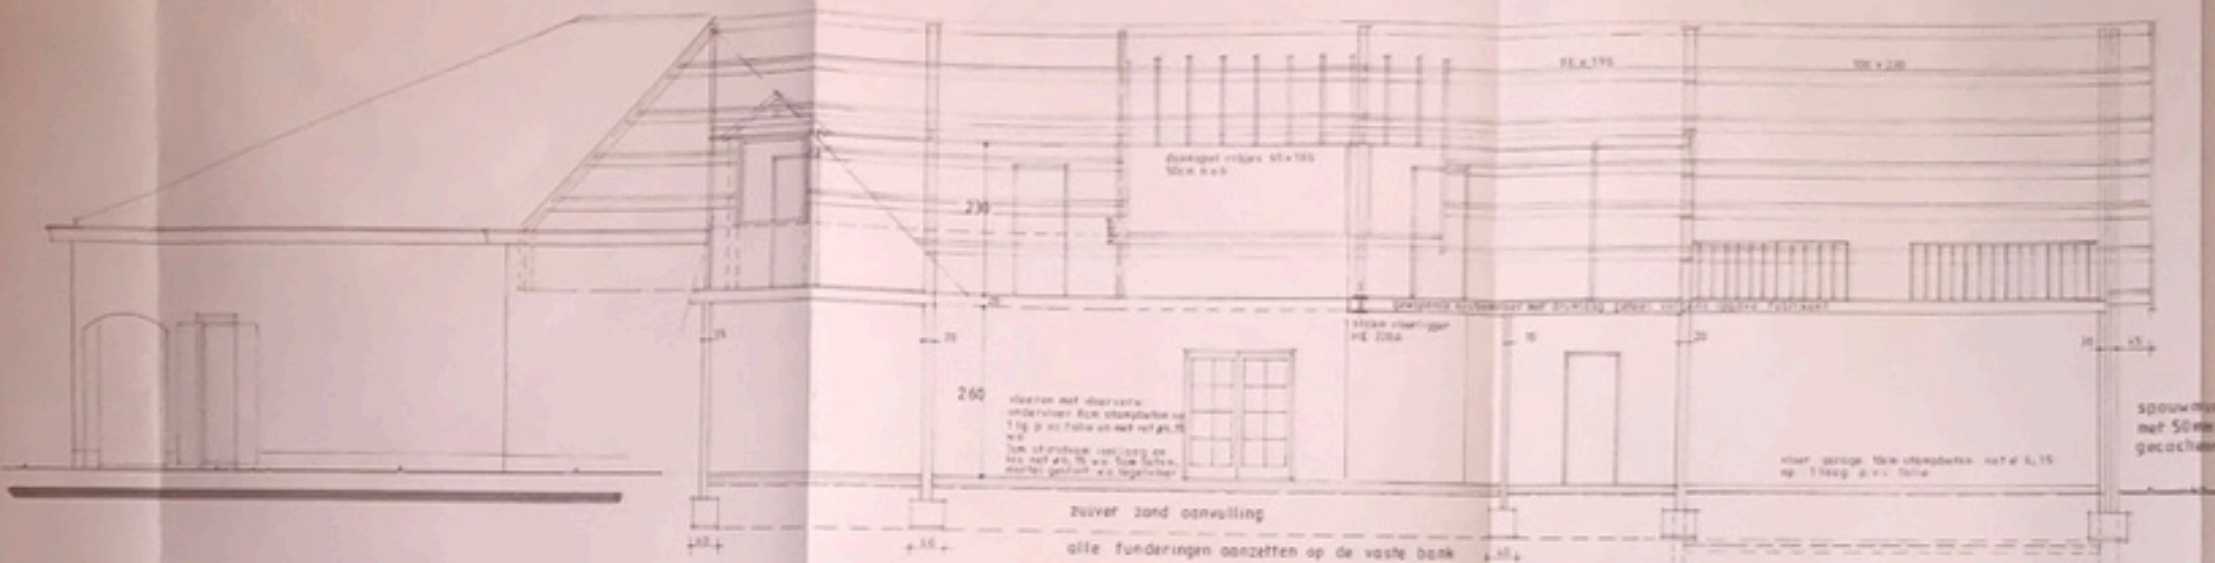

langsdoorsnede c - d

provincie

limburg

gemeente

neerpelt

vrijstaande

woning

voor rekening van

de heer

R.J.A. Verhoeven

Azalealaan 21


3590 Hamont-Achel


verkaveling "de grote heide"
blok m lot 5_6_7

gelegen a.d. hoek Tisselrietweg - Eekhoornlaan

de bouwheer

de architect

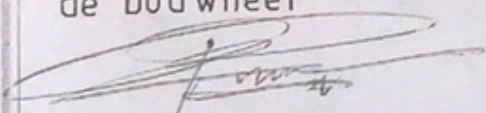
r.j.a. verhoeven

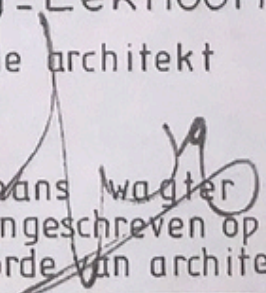
hans wagter

ingeschreven op de tabel van de
orde van architecten prov.limb.

bouwaanvraag

plattegronden - doorsnedes

architect

hans wagter

rozenlaan 63

3590
tel.

hamont-achel
011- 640887

schaal 1:50

datum: 23.06.1989

blad 01