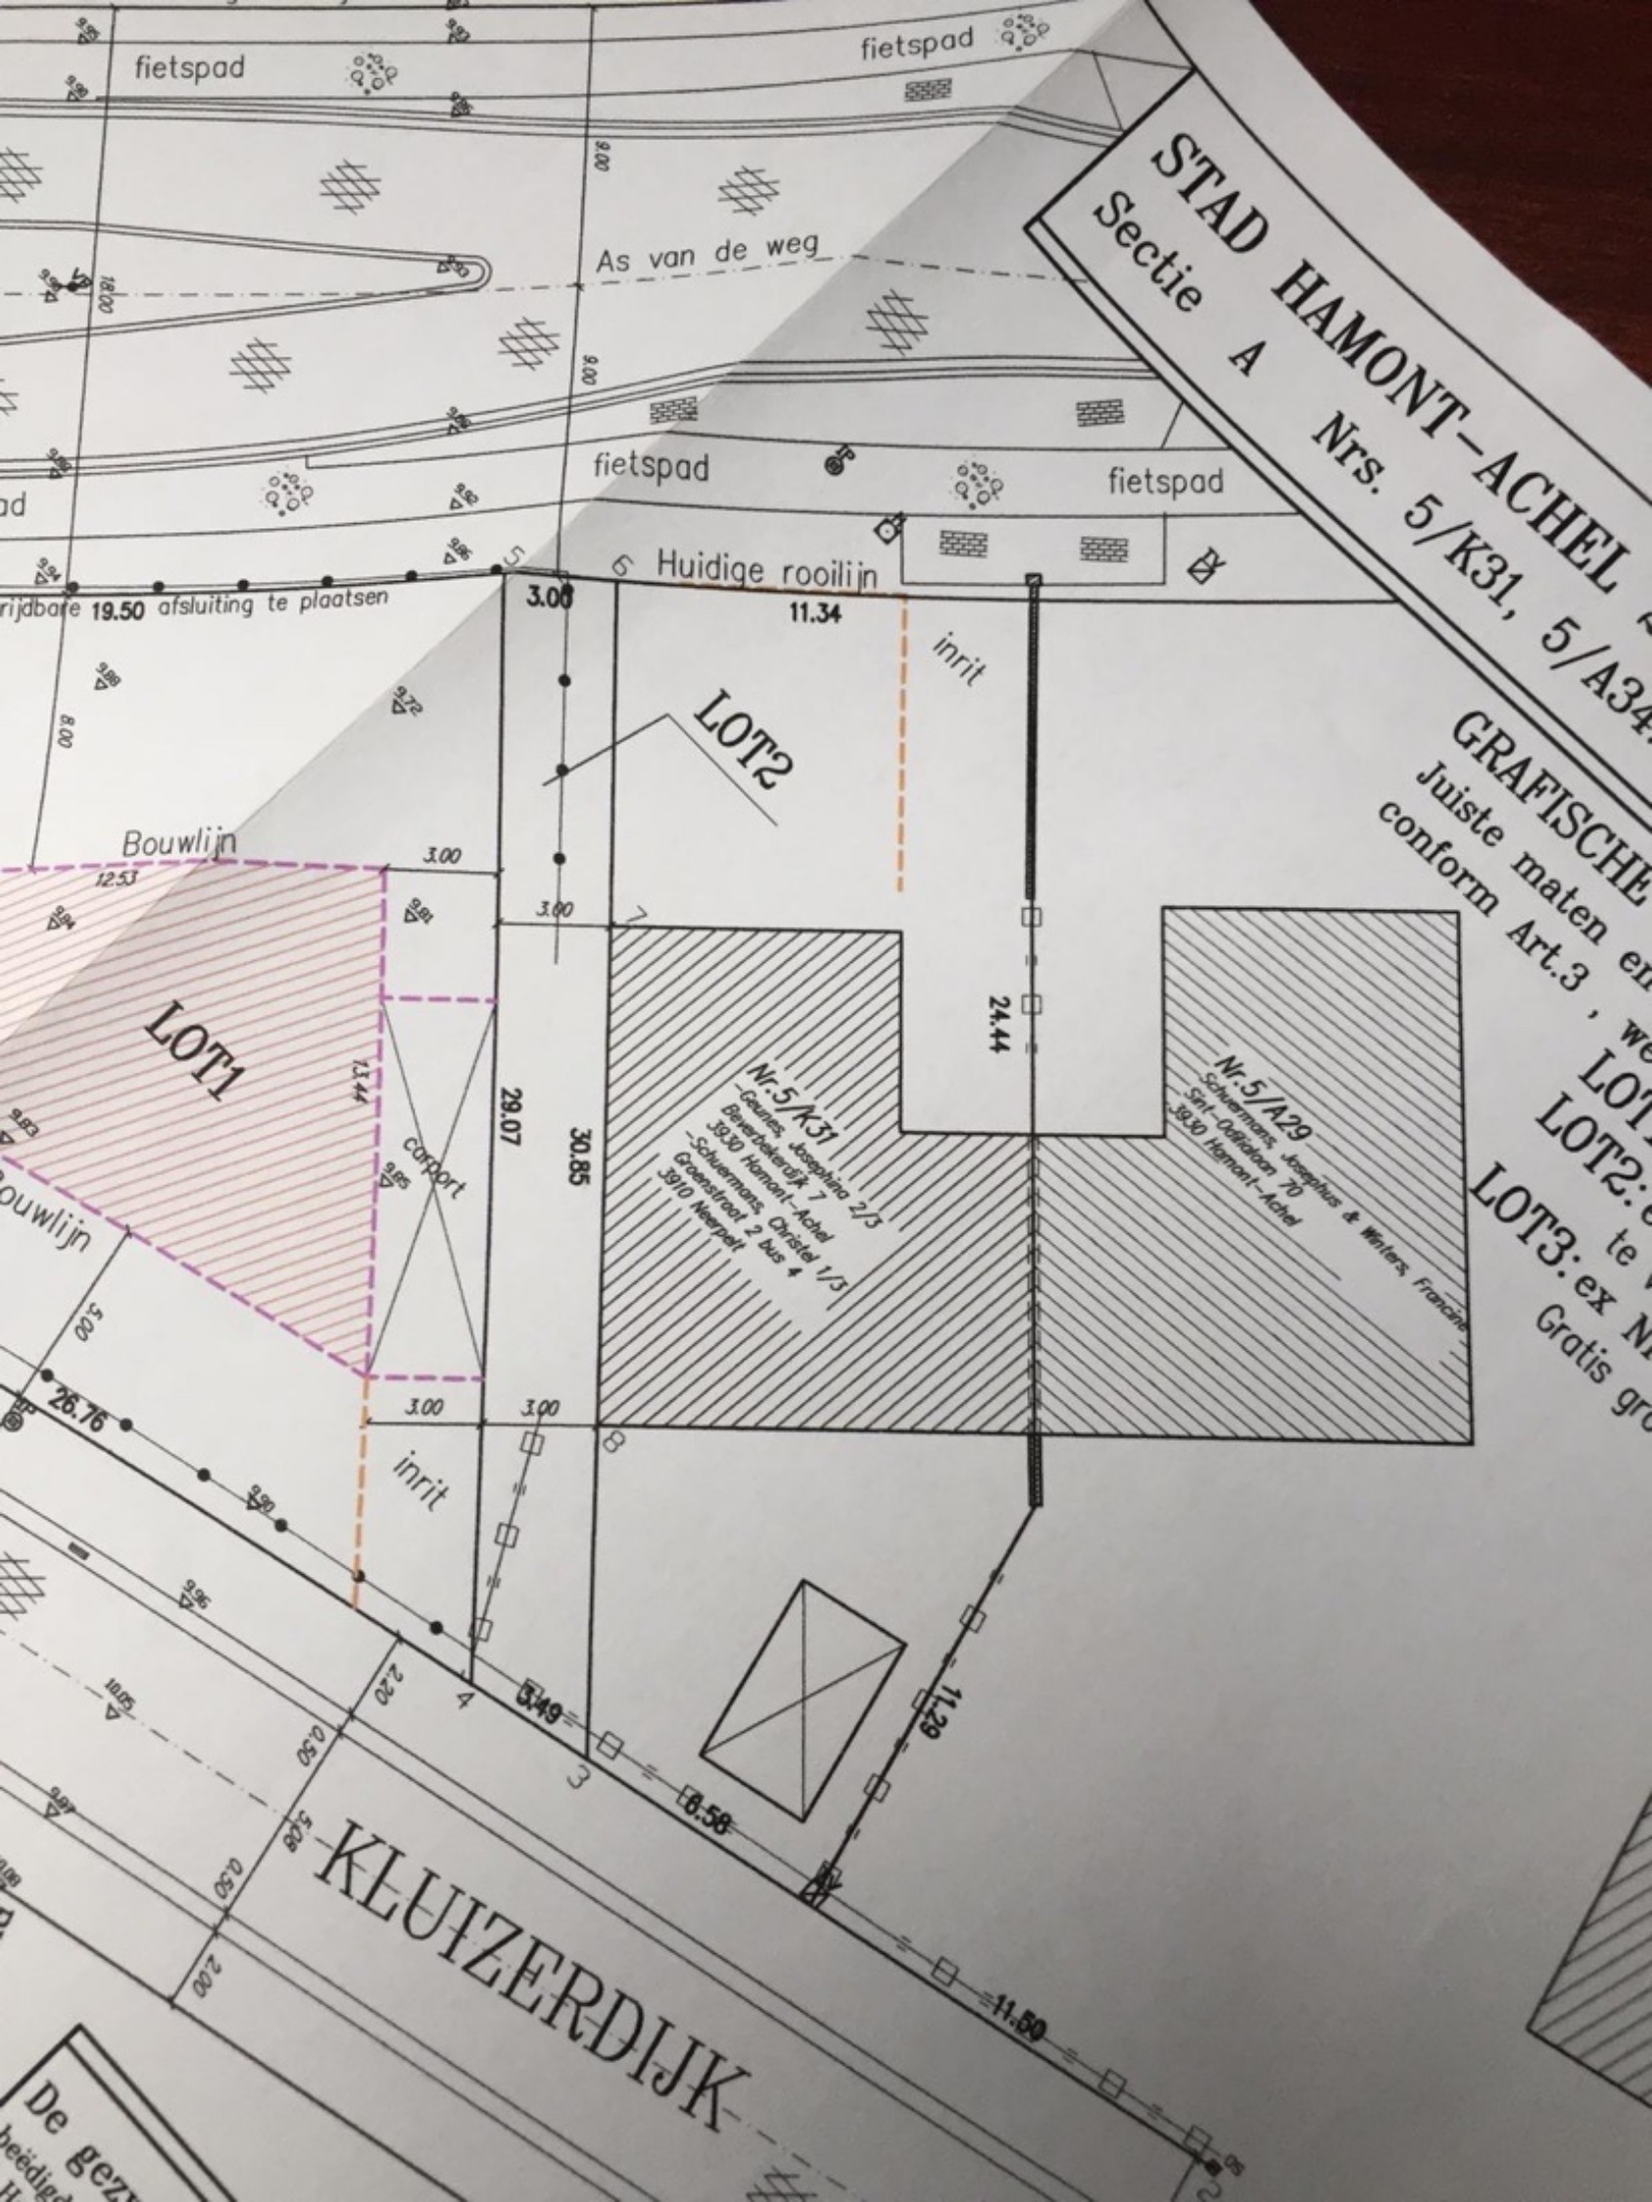
STAD HAMONT-ACHEL
Sectie A Nrs. 5/K31, 5/A34
GRAFISCHE
Juiste maten en
conform Art.3 , we
LOT
LOT2: e
te
LOT3: ex N
Gratis gro
fietspad
fietspad
fietspad
As van de weg
Huidige rooilijn
rijdbare 19.50 afsluiting te plaatsen
LOT2
LOT1
Bouwlijn
Bouwlijn
inrit
inrit
carport
11.34
24.44
29.07
30.85
13.44
12.53
26.76
3.00
3.00
3.00
3.00
5.49
6.58
11.29
11.50
Nr.5/K31
-Geunes, Josephina 2/3
Beverbeekerdijk 7
3930 Hamont-Achel
-Schuermans, Christel 1/3
Groenstraat 2 bus 4
3910 Neerpelt
Nr.5/A29
Schuermans, Josephus & Winters, Francine
Sint-Odiliadaan 70
3930 Hamont-Achel
KLUIZERDIJK