


DOORSNIDE A-A'

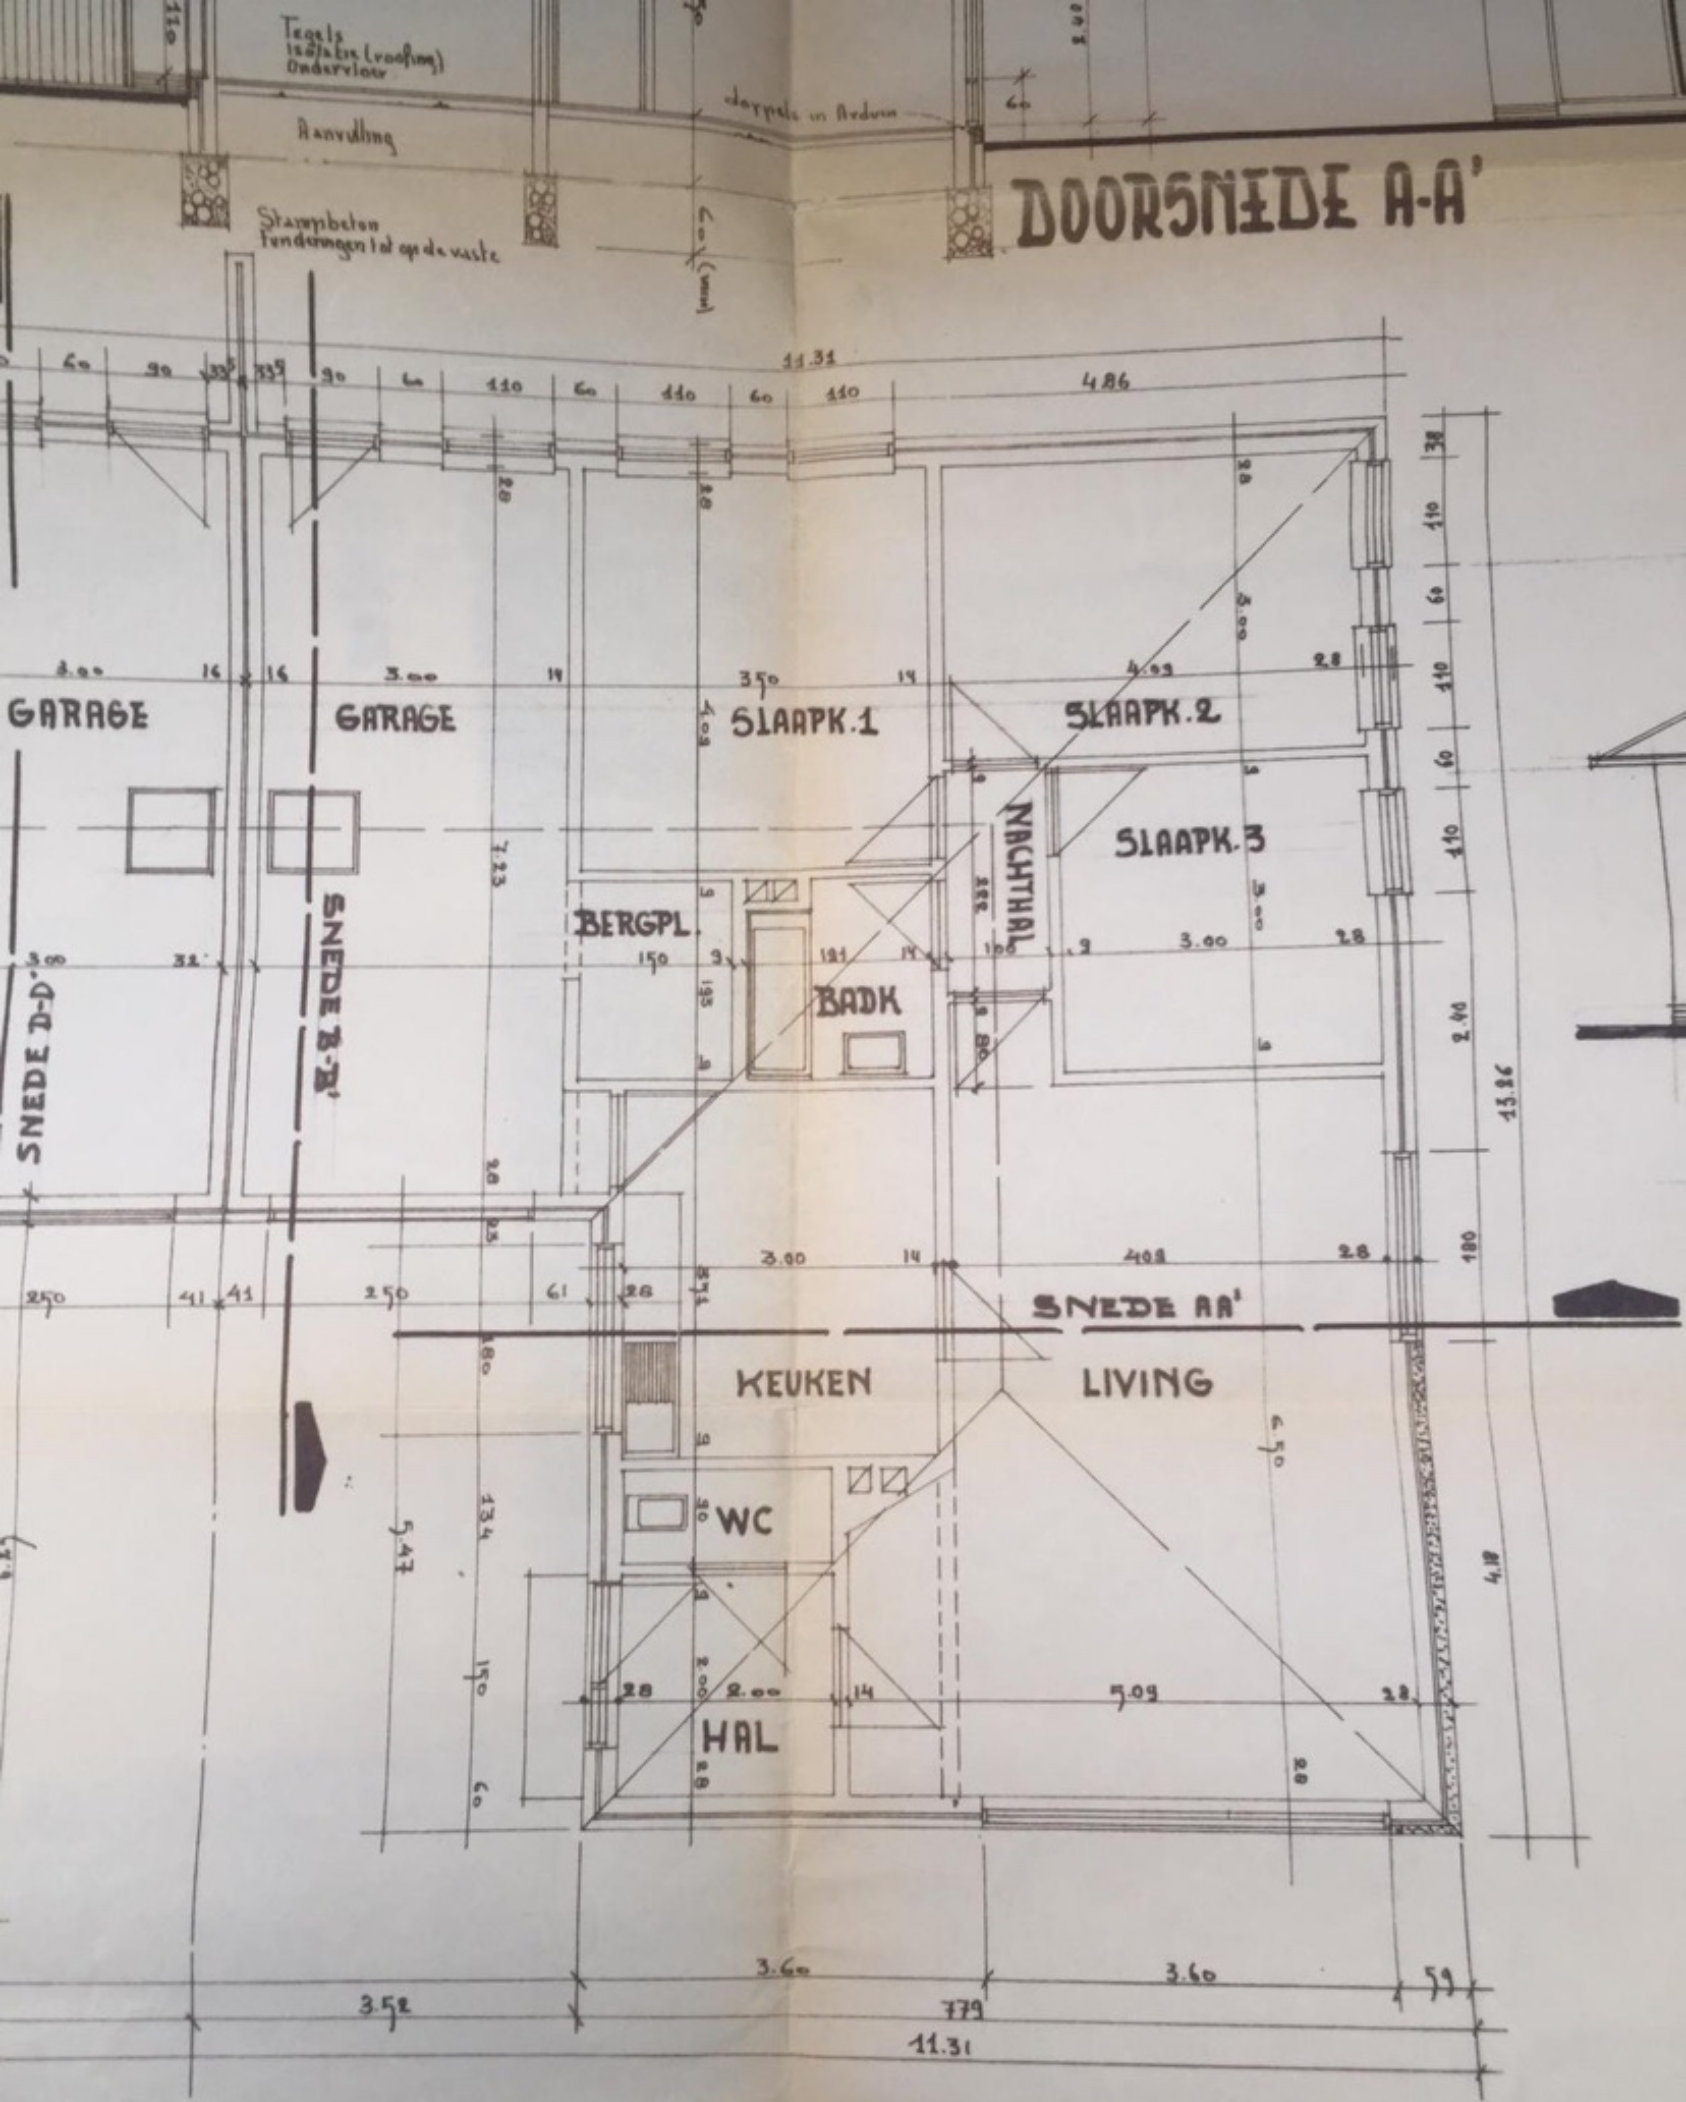

GRONDPLAN