


WOONHUIS IN OPEN BEBOUWING

Eind 3
3930 HAMONT-ACHEL


INDELINGSSCHETS GELIJKVLOERS
Schaal : 1/200

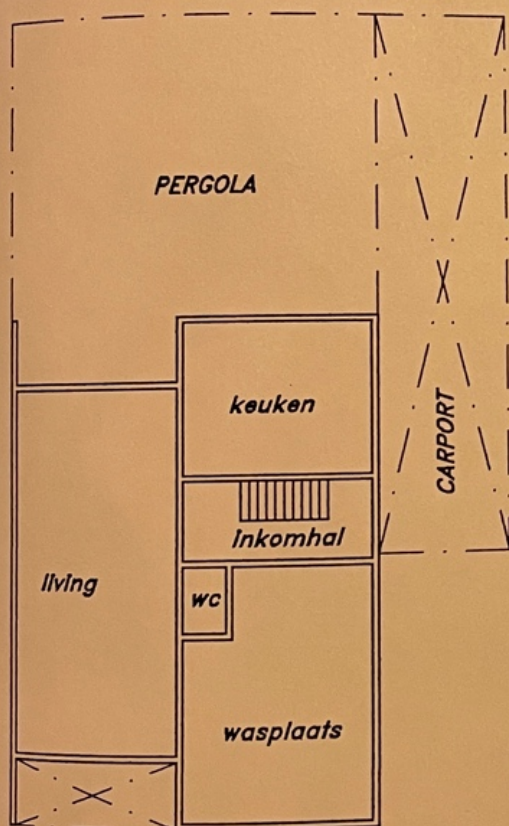

INDELINGSSCHETS VERDIEP
Schaal : 1/200



INPLANTINGSSCHETS
Schaal : 1/500

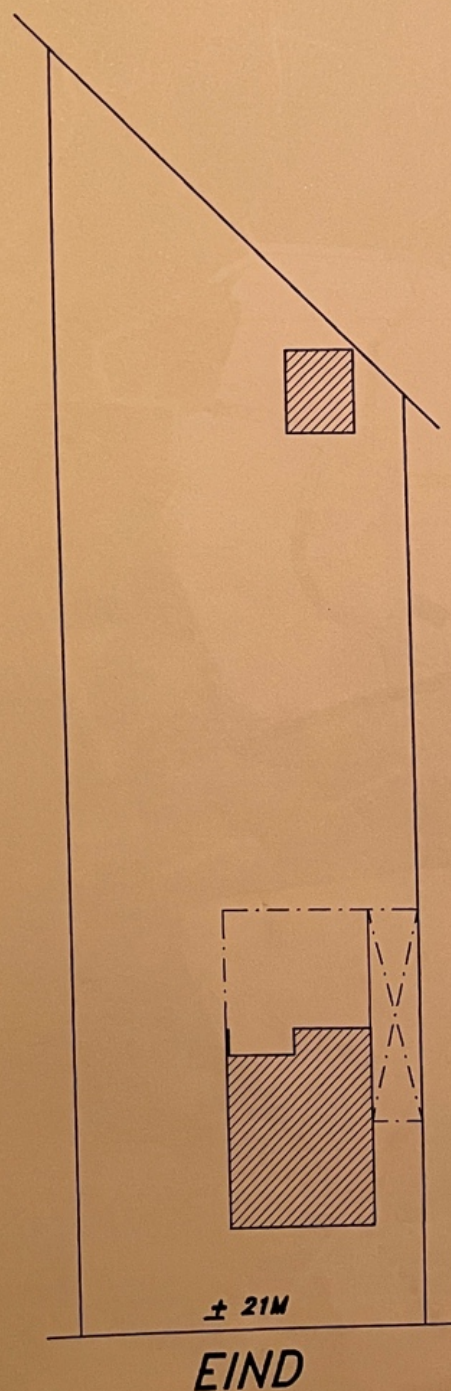

SCHETS
met benaderende afmetingen

Opgemaakt door M. DE WIT NV
Goorstraat 14
2450 MEERHOUT