
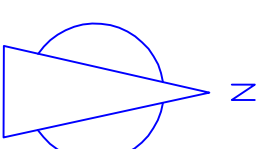


Coördinaten (Lambert72)		
1	228066,269	216977,025
2	228080,045	217008,115
3	228083,273	217010,478
4	228086,617	217010,911
5	228102,142	217006,866
6	228118,890	217000,167
7	228144,852	216989,783
8	228127,364	216950,311
9	228111,324	216981,401
10	228116,580	216979,280
11	228116,958	216980,217
12	228127,686	216975,912
13	228125,558	216970,582
14	228134,730	216966,938
15	228115,268	217001,616
16	228073,577	216993,517
17	228105,915	216979,188
18	228099,037	216962,697

Detail Verkavelingsplan 2

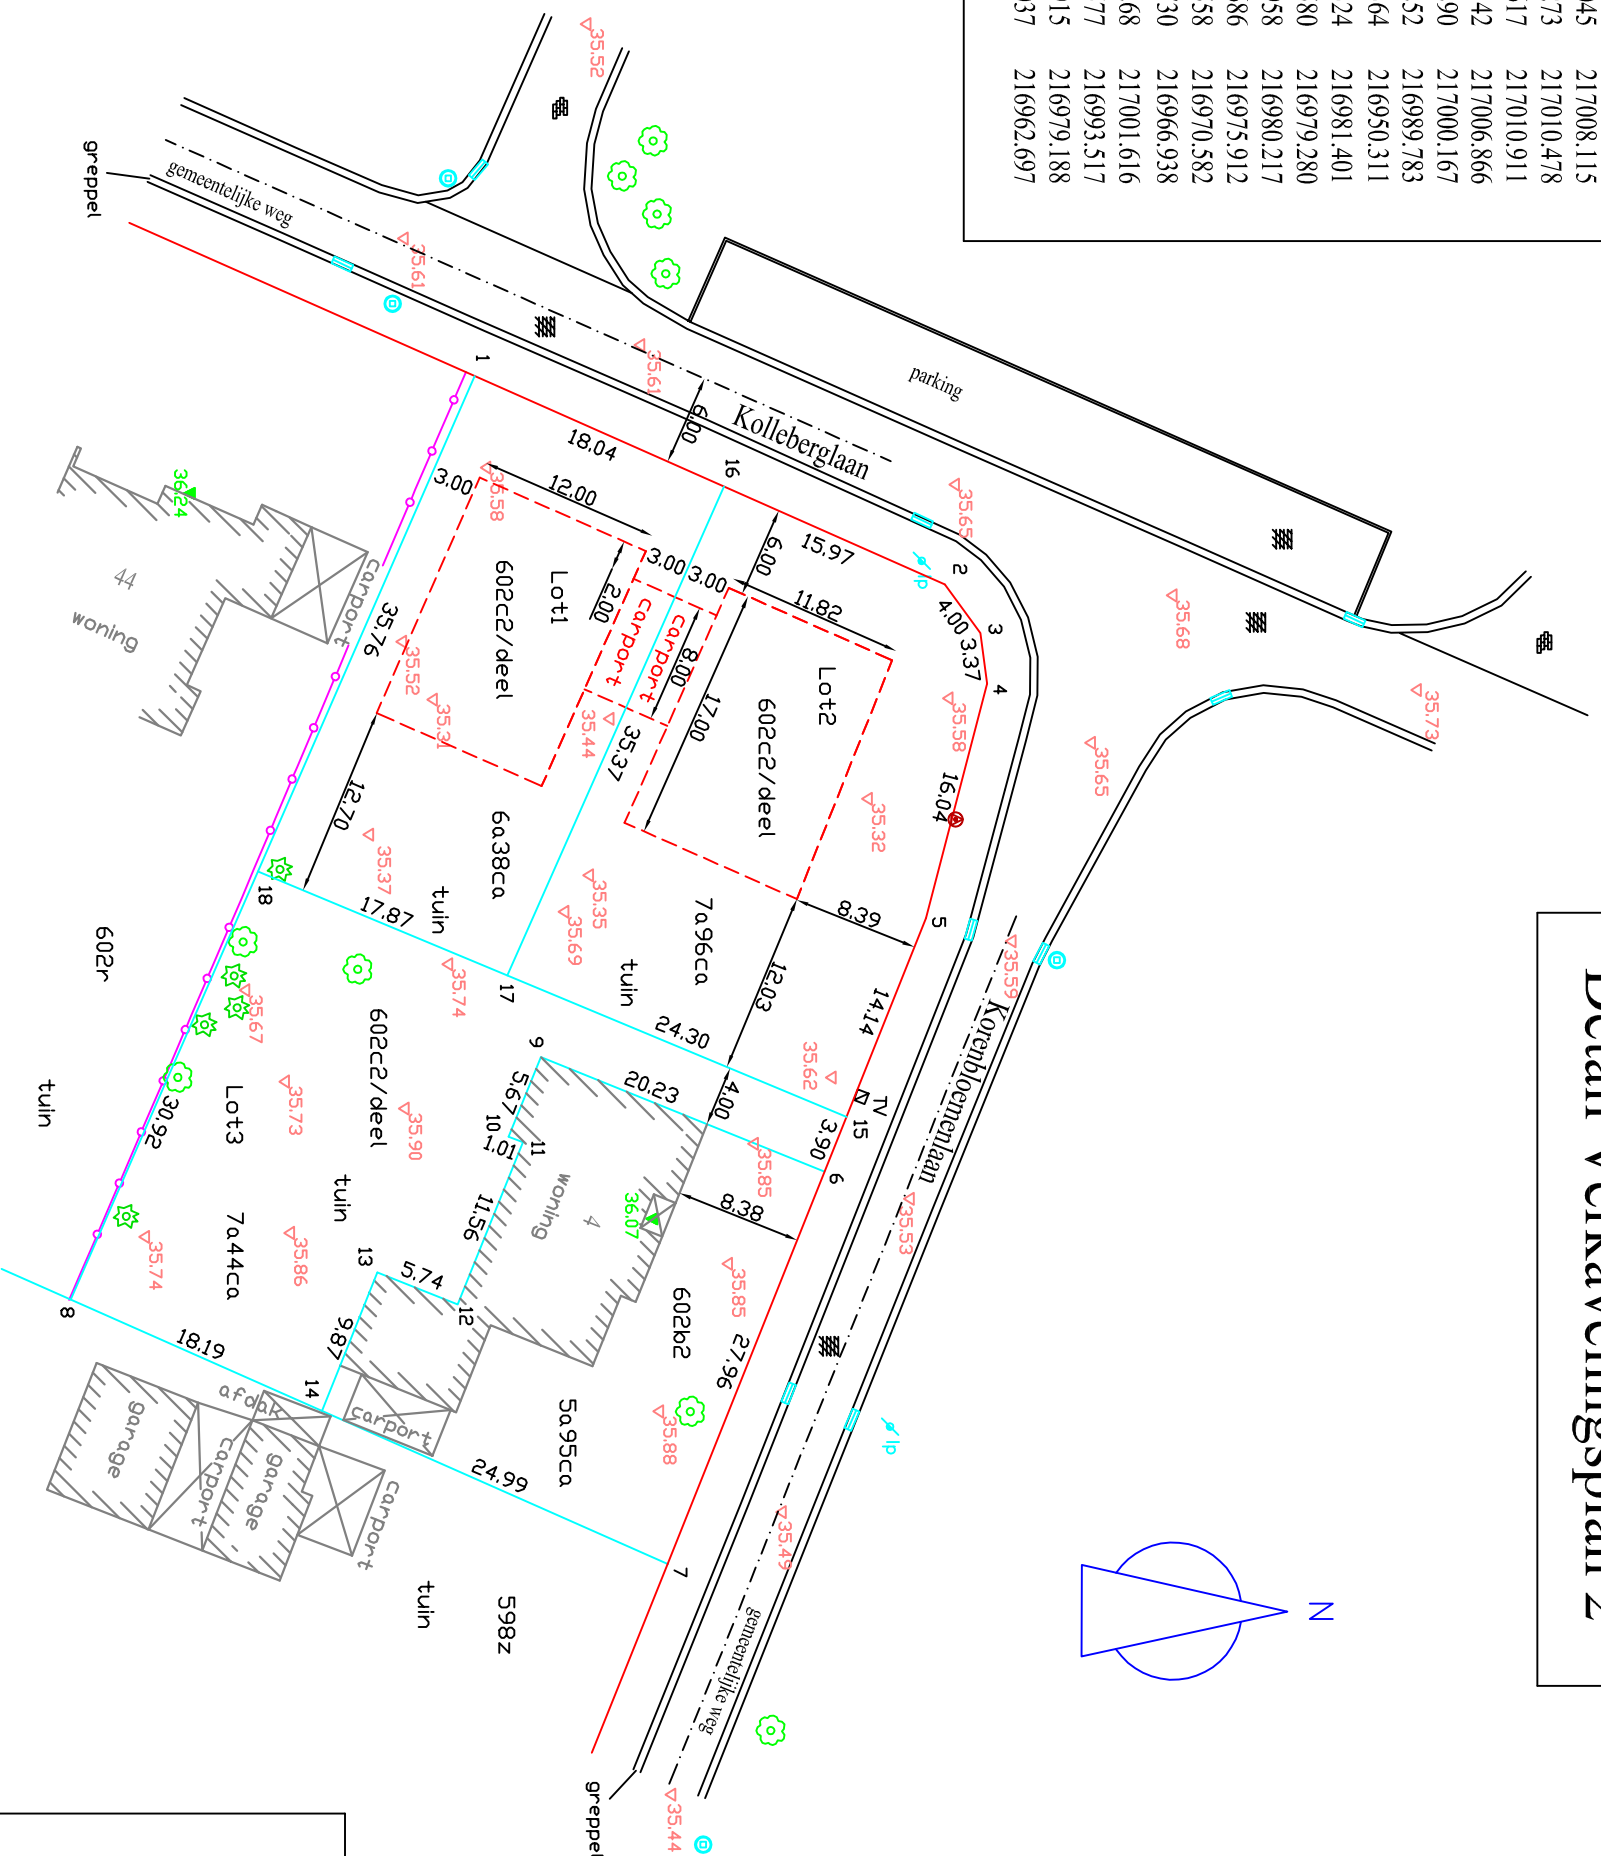

Provincie : Limburg
Stad : Hamont-Achel
 Kadastraal gekend als :
 2de Afdeling
 Sectie A
 Nrs.: 602c2 en 602b2

Lot1 : 6a38ca : lot voor open bebouwing
 Lot2 : 7a96ca : lot voor open bebouwing
 Lot3 : 7a44ca : tuin bij bestaande woning
 602b2 : bestaande woning

opgemeten te Achel
 op 27 nov. 2021 door

Raf Beenders
 Landmeter-Expert

beëdigd door de Rechtbank van Eerste Aanleg van Hasselt
 ingeschreven op het Tableau der Federale Raden
 van Landmeters - Experts

LAN061244

Schaal : 1/500

Legende :			
	rand weg		lantaaripaal
	rooilijn		onderzoekschouw
	gebouw		klinkers
	perceelsgrens		straatkolk
	draadafsluiting		asfalt
	aslijn		naaldboom
	bebouwbare opp		hoogtepunt
	kast TV		dorpelhoogte
	brandkraan		loofboom