

12 199

# GEMEENTE HAMONT.

## SECTIE C. "DROOGEN-AKKER."

GEREGISTREERD TE PEER DE - 2 - 6 - 1971  
BOEK 12 BLAD 85 VAK 17, een BLADEN, geen VERZENDING  
ONTVANGEN: honderd vijftig frank.  
150 F  
DE ONTVANGER

Ontwerp van verkaveling van perceelen n<sup>o</sup> 731 en 732<sup>a</sup>, eigendom van Steven-Jooten, Gerard, Hamont, Achterhoek n<sup>o</sup> 7.


*[Handwritten signature]*  
**A. MEWISSEN**



Aanp.: Uman-Bormant, Michel.

Aanp.: Rutten Donze, Jan.

Aanp.: Huybrechts-Stephani, Jaak.

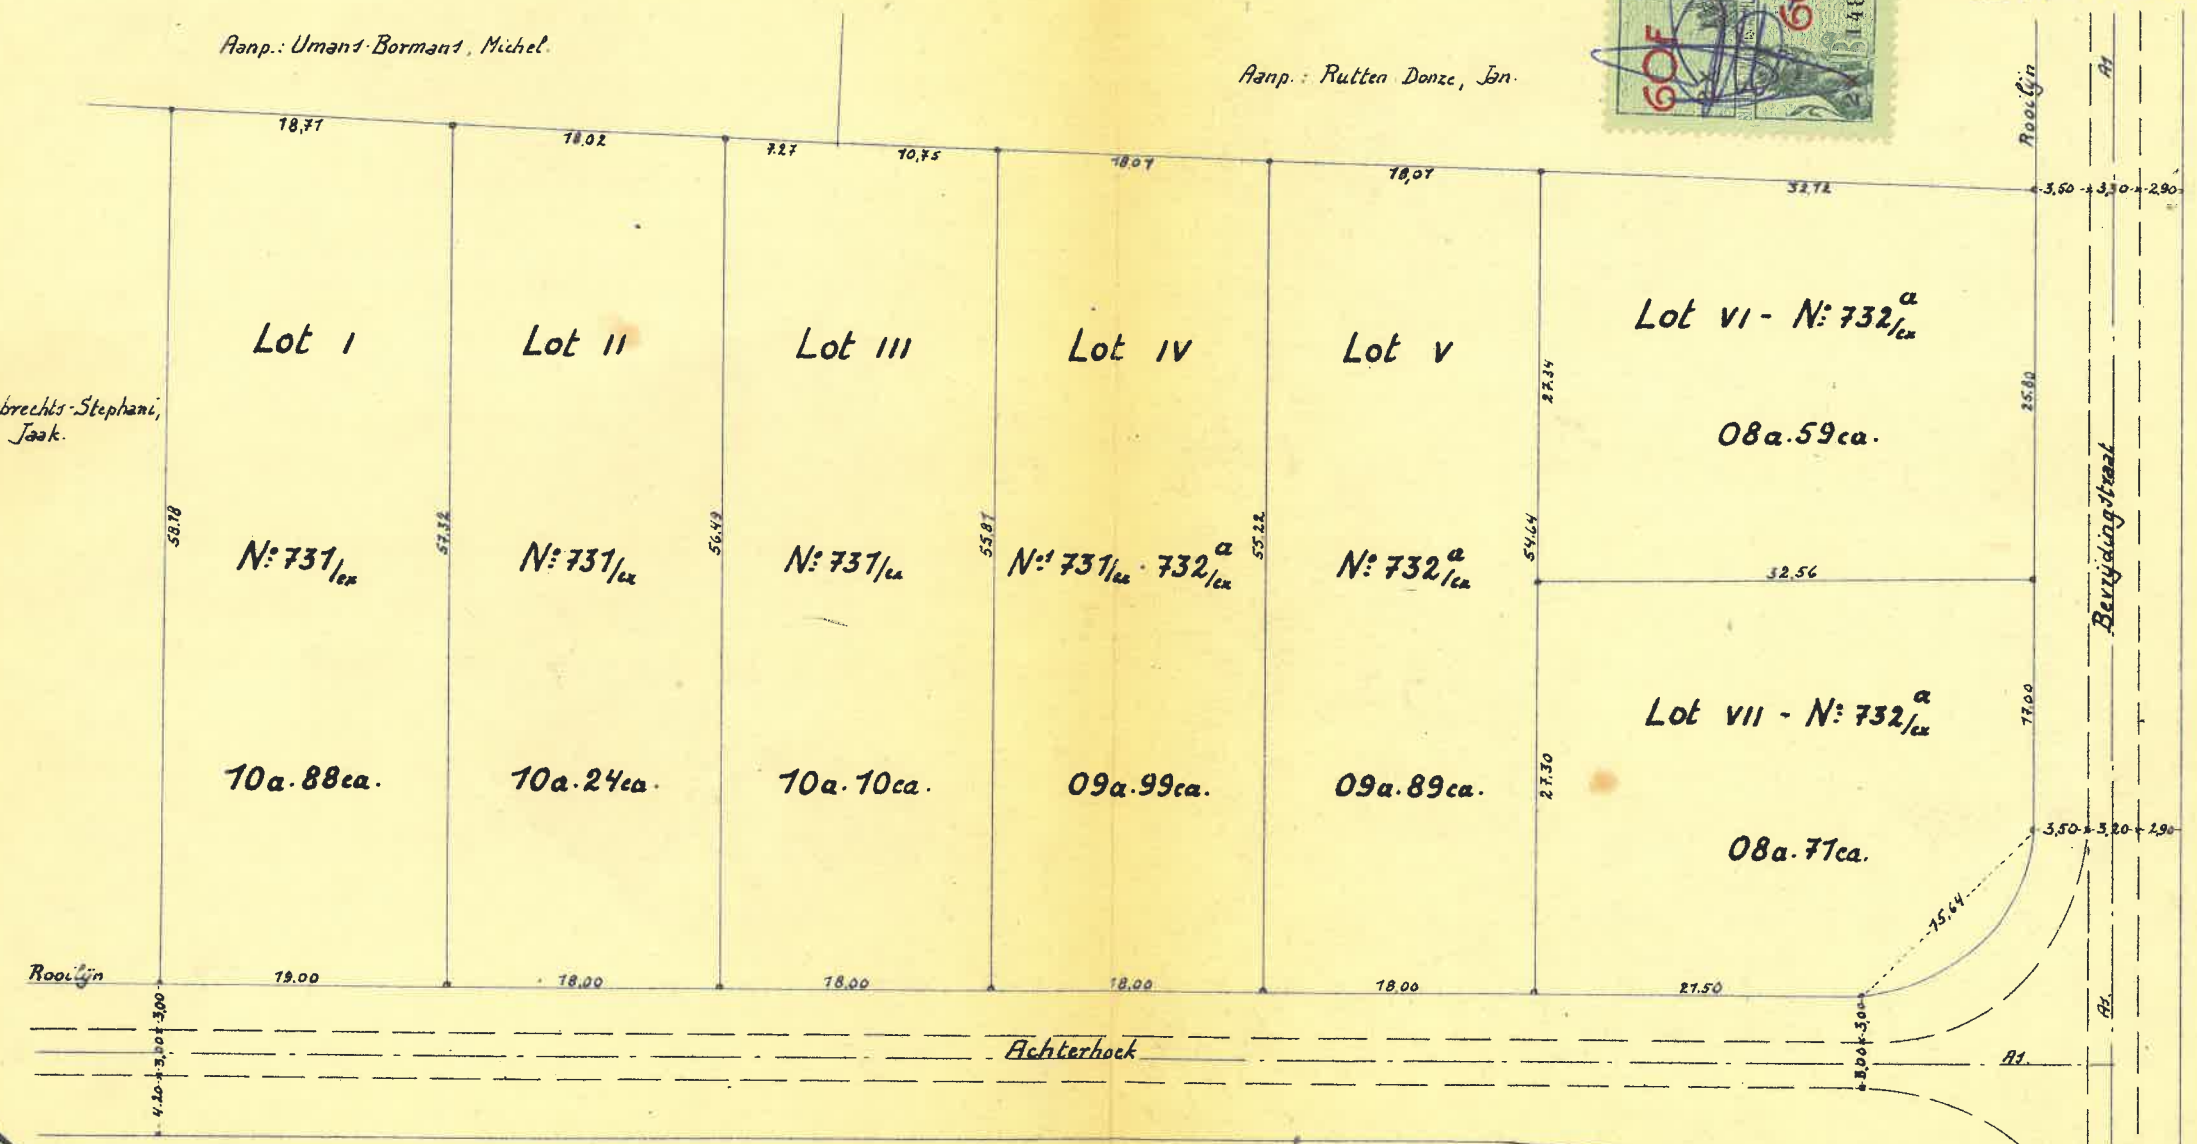

N.

Gehacht aan een verkavelingsakte verleden voor notaris Paul Eyben te Hamont, op mei negentienhonderdeenzeventig. NE VARIETUR.

Schaal: 1/500.

*[Handwritten signature]*  
M. Joesten

Hamont., de 9 november 1968,  
De meetkundige-schatter,  
*[Handwritten signature]*  
Volders.