


Gemeente HAMONT

Sectie C 1192 b⁷, x⁷.

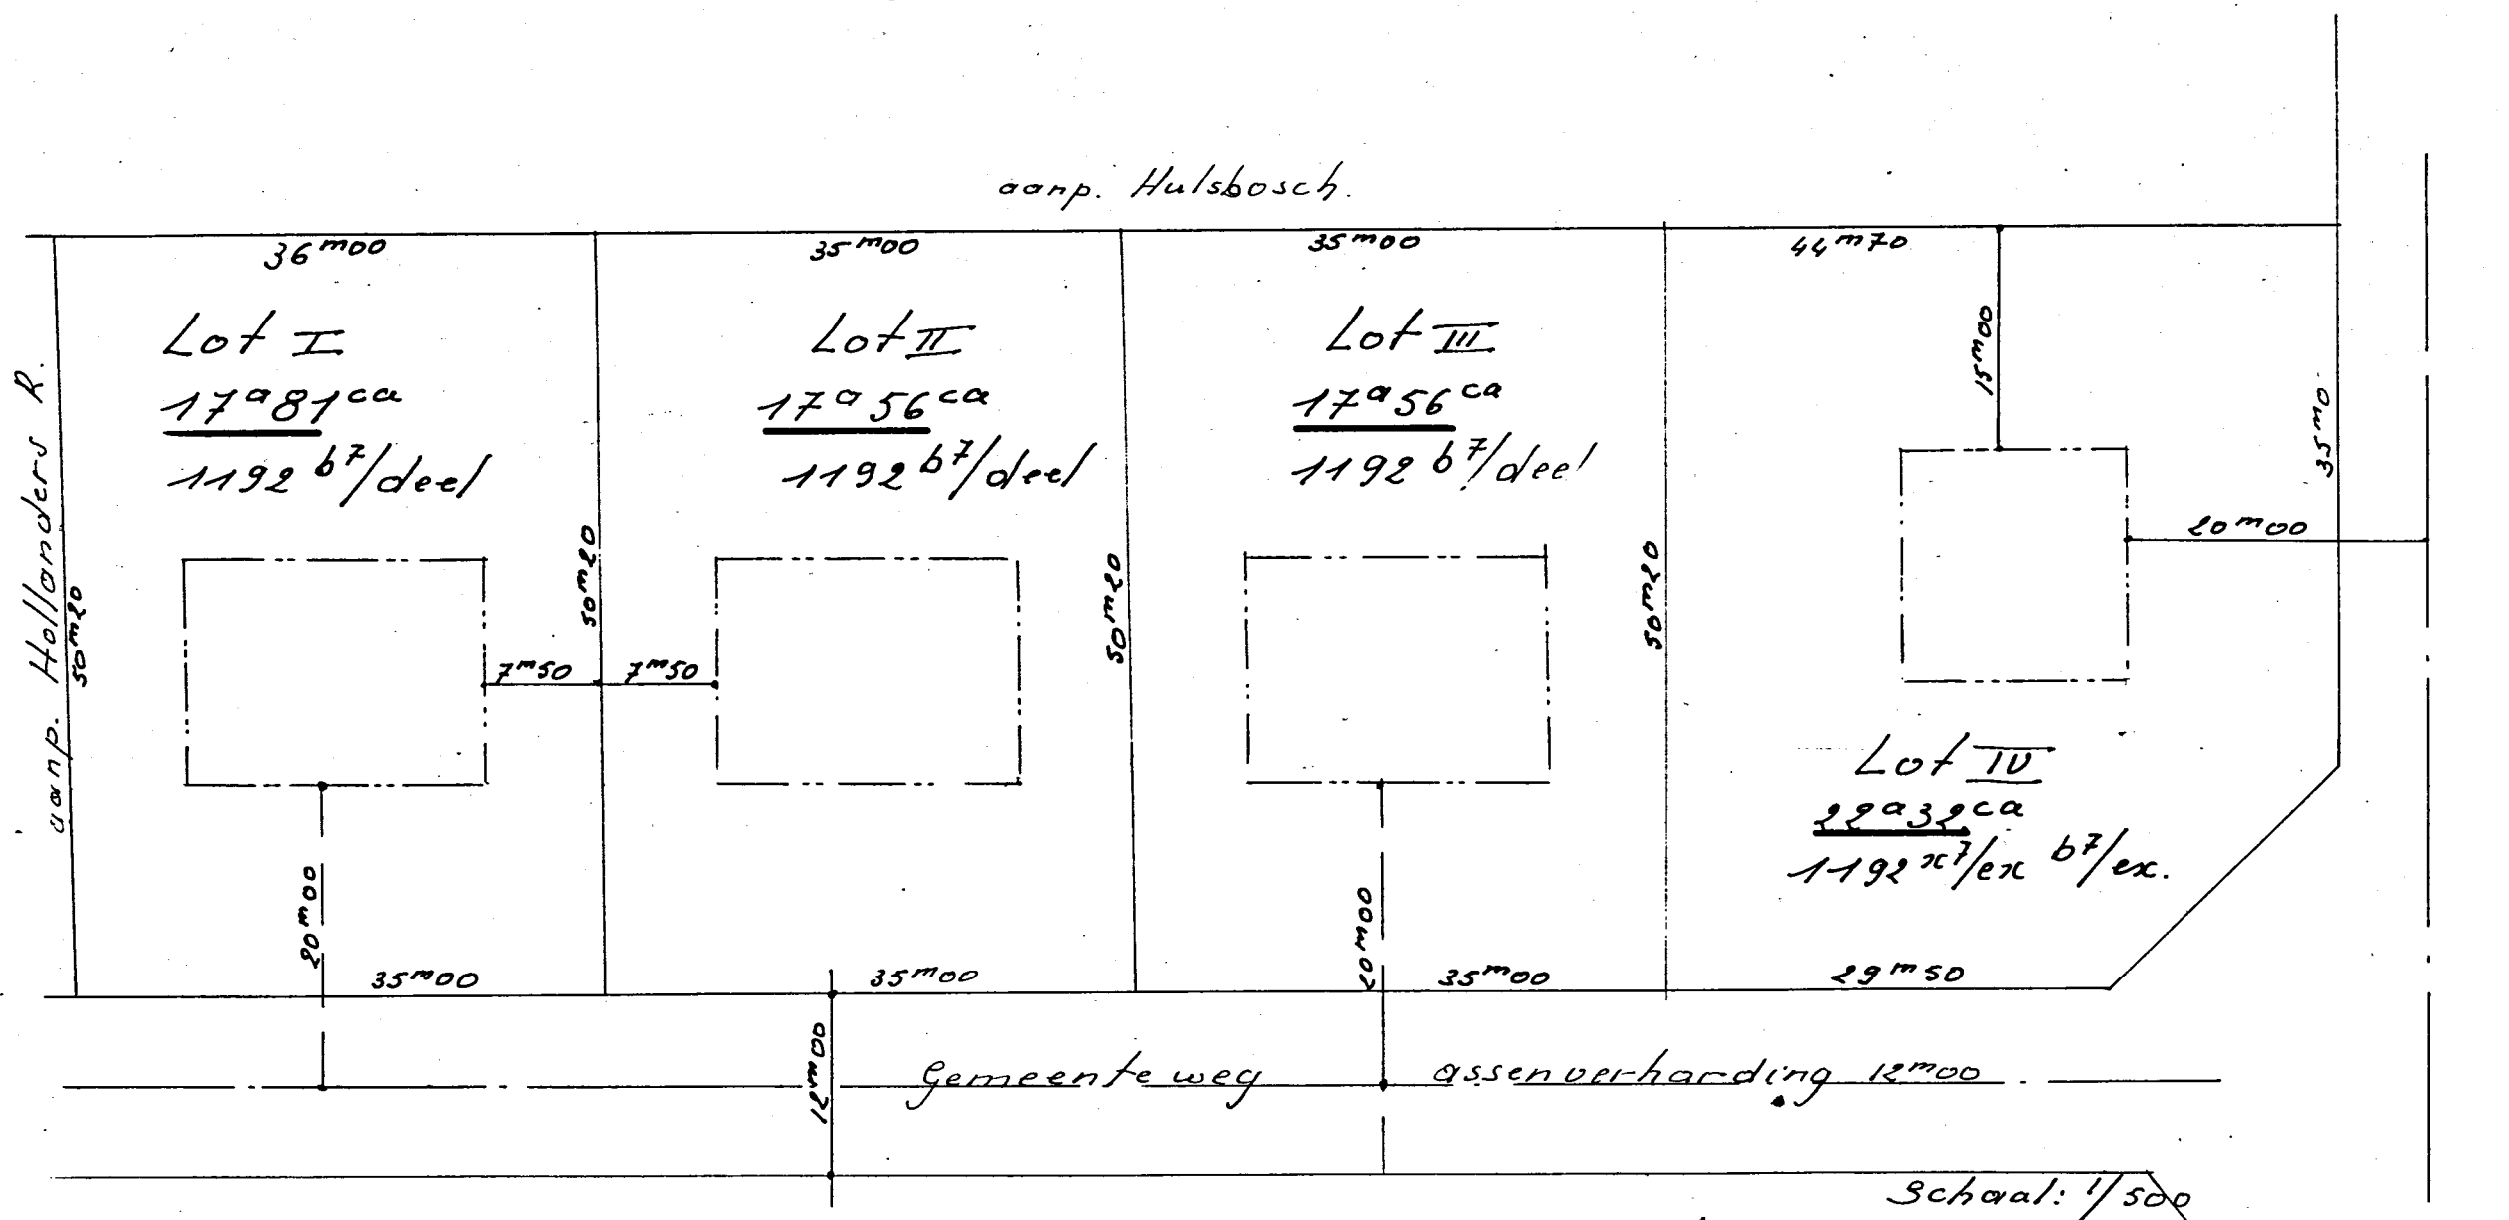

Autobushalte voor perceel
Waterleiding ter plaatse
geen riolering.
Geen maatregelen voor oppervl. water

Max. bebouwing $\frac{300}{1960} = 0,15$

Min. bebouwing $\frac{225}{2532} = 0,09$

Max. bouwhoogte 6,50^m

Min bouwhoogte 3,00^m

Na meting opgemaakte Hamont 10-2-73
De beëdigde landmeter J. P. J. J. J.