


Stad HAMONT-ACHEL 1° Afd. Sectie C

tp. "Loozender Heide"

Schaal : 1/500

Verkavelingsontwerp

LOT	AARD	OPPERVLAKTE	KAD. NR.	V/T	STED. LIGGING
1	bouwgrond O.B.	9a 43ca	1192 N9/ex	0,267	land. woongebied
2	bouwgrond O.B.	10a 16ca	1192 N9/ex	0,293	land. woongebied
3	bouwgrond O.B.	8a 43ca	1192 N9/ex	0,215	land. woongebied
4	bouwgrond O.B.	9a 08ca	1192 N9/ex	0,201	land. woongebied
5	bouwgrond O.B.	9a 04ca	1192 M9/ex, N9/ex	0,202	land. woongebied
6	bouwgrond O.B.	8a 99ca	1192 M9/ex	0,203	land. woongebied
7	bouwgrond O.B.	8a 94ca	1192 M9/ex	0,204	land. woongebied
8	bouwgrond O.B.	9a 95ca	1192 M9/ex	0,185	land. woongebied

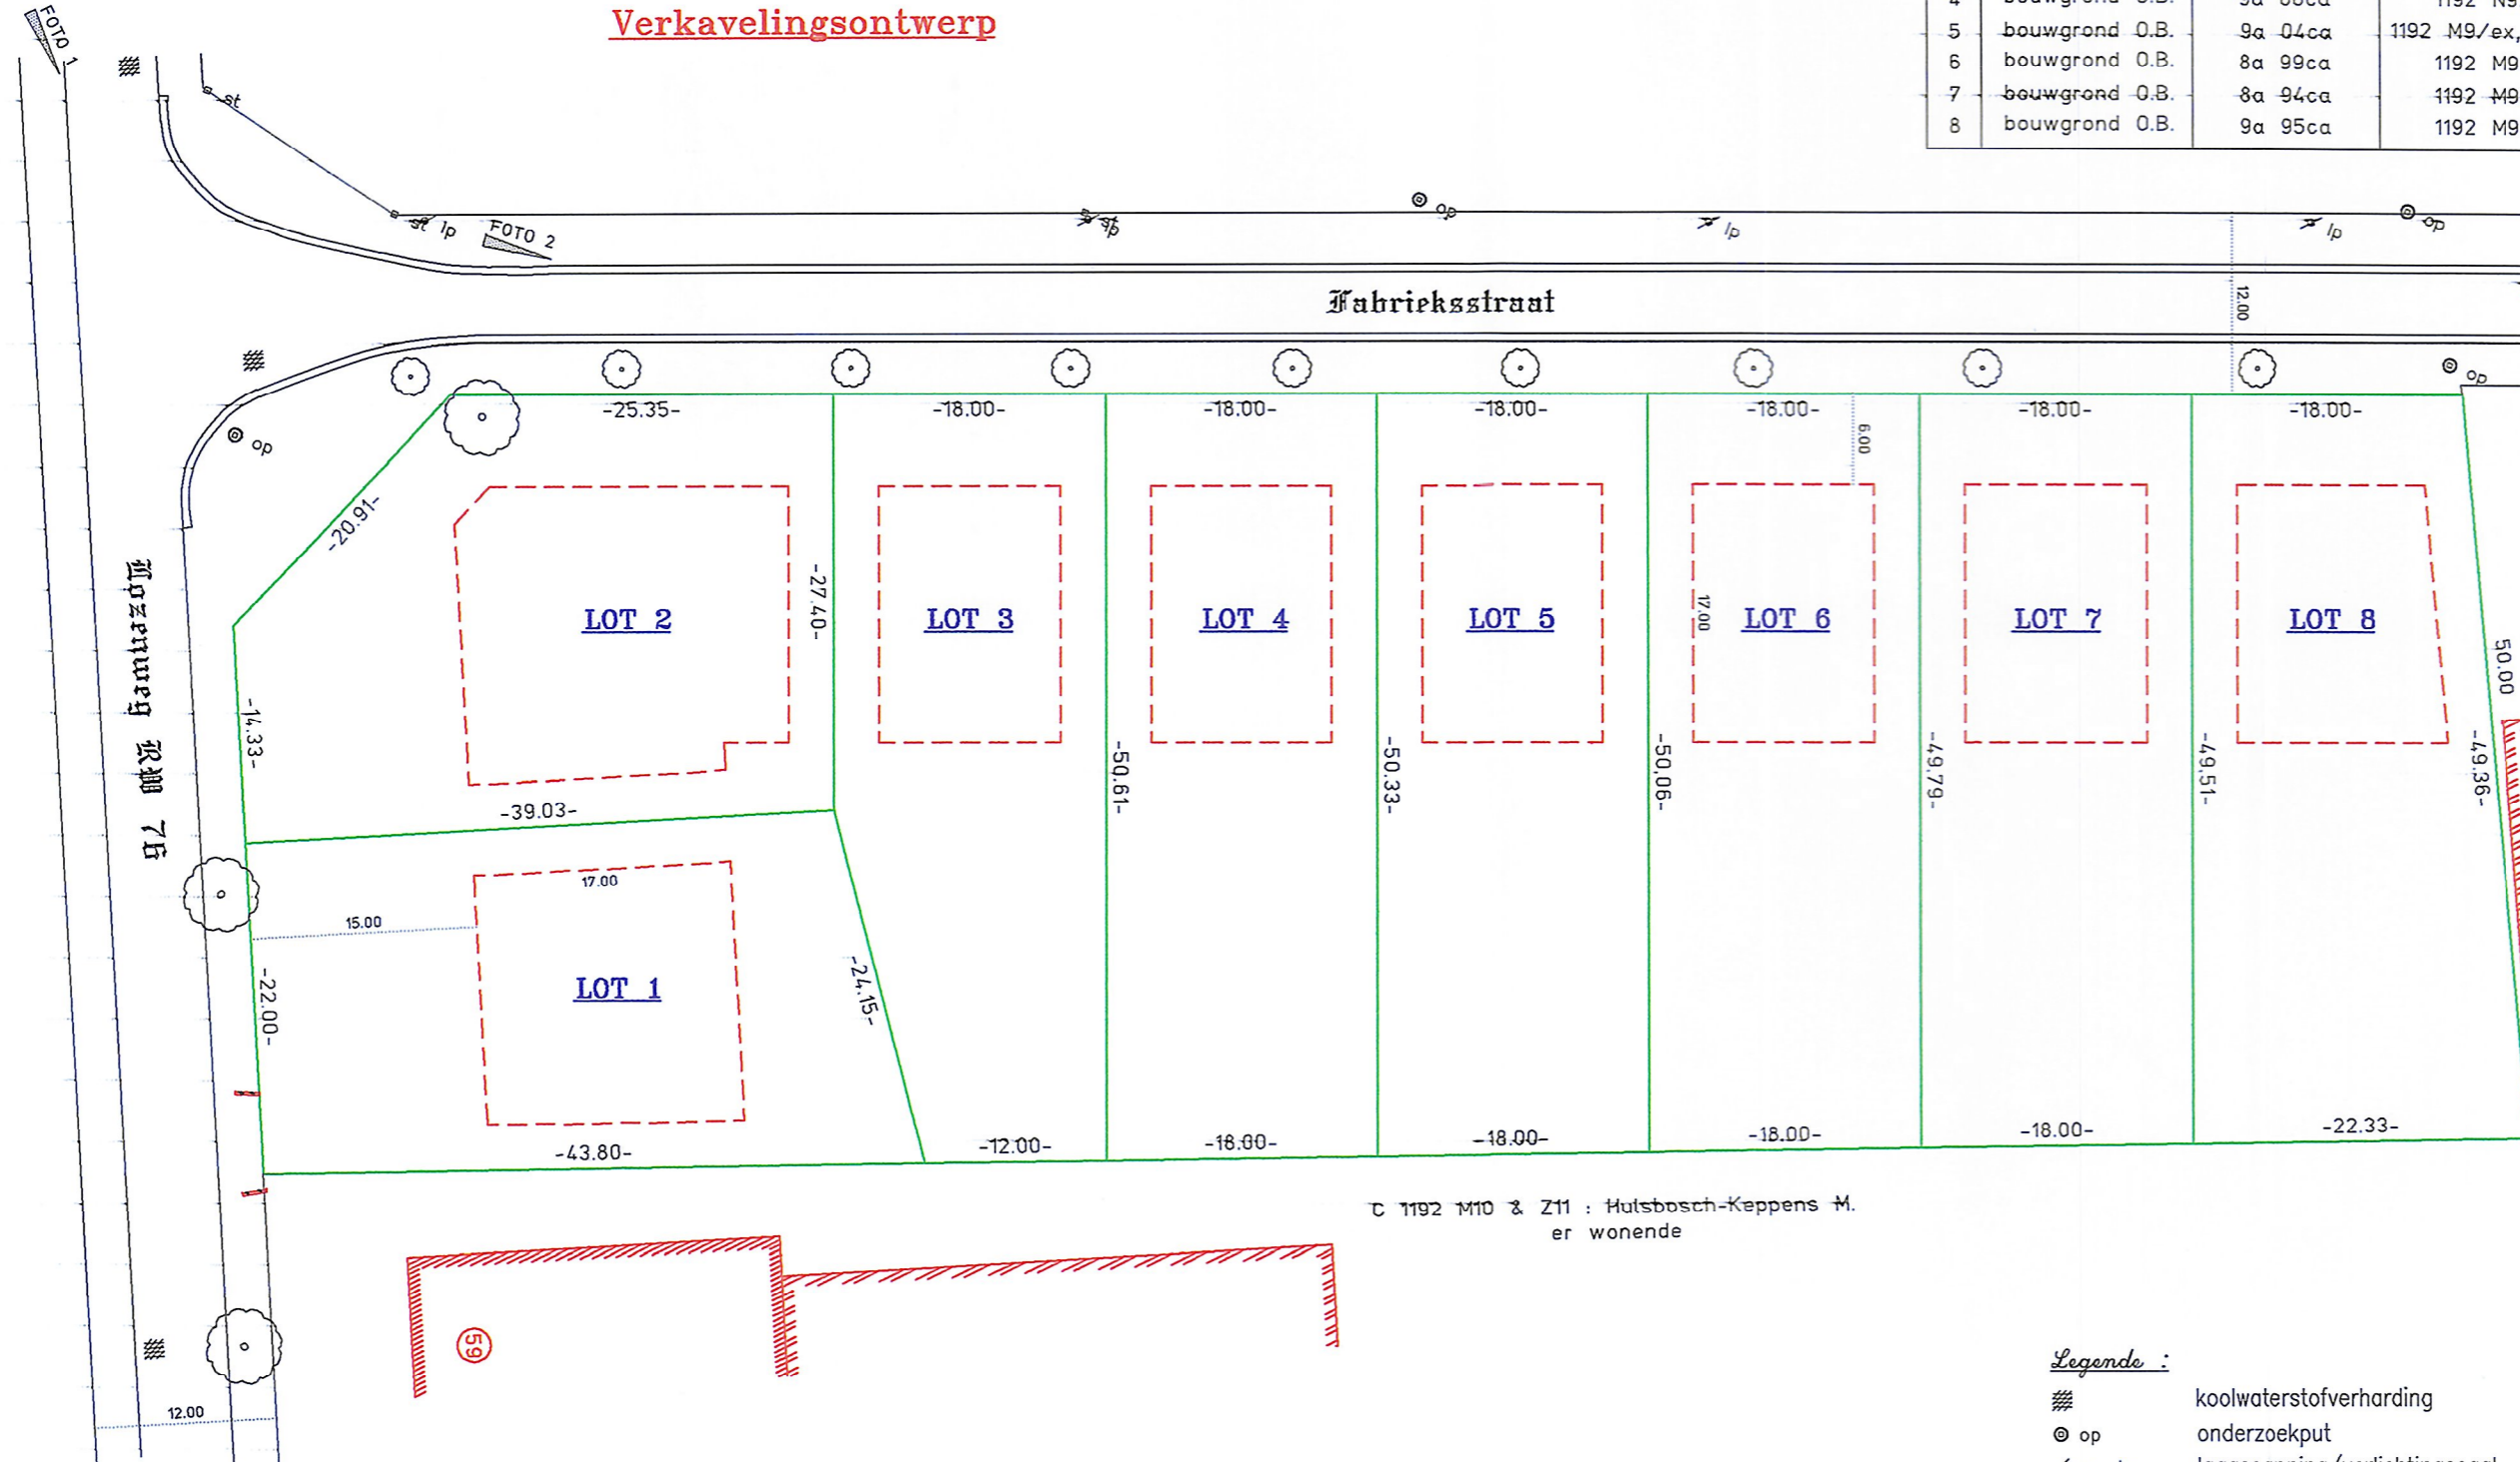

- Aanwezige nutsleidingen :**
- x riolering
 - x waterleiding
 - x elektriciteit / kabel-tv
 - x telefoon
 - x aardgas
- Bebouwing :**
- x densiteit = 10,81/ha
- Nivellering :**
- peil weg = peil grond + 40cm

C 1192 M10 & Z11 : Hulsbosch-Keppens M.
er wonende

- Legende :**
- # koolwaterstofverharding
 - ⊙ op onderzoekput
 - ⚡ ep, lp laagspanning/verlichtingspaal
 - ▣ st grenssteen
 - H deksel brandkraan
 - ⊙ bestaande beplanting
 - ▭ bestaand gebouw, woning
 - ▭ bestaande berging/garage
 - ▭ ontworpen bouwzone

Na meting opgesteld te Overpelt
op 25 juni 2000 door de
meeskundige schatter van on-
roerende goederen,

Vital Dewitz
Hockstraat 83
3900 Overpelt
dossier : 1.879