



Begoniastraat 1  
3930 HAMONT-ACHEL

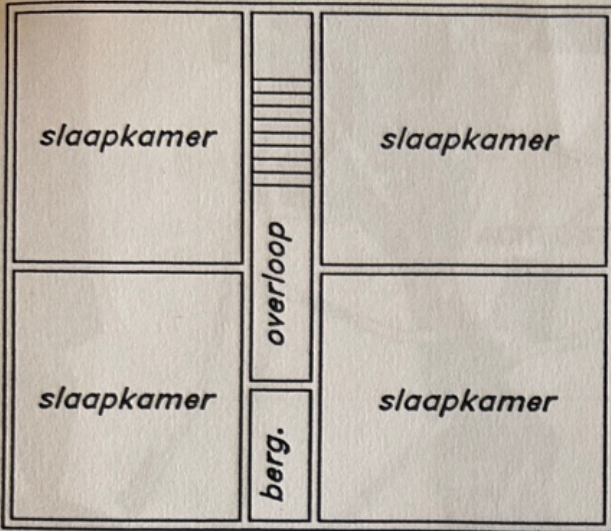


INDELINGSSCHETS VERDIEP  
Schaal : 1/125



INDELINGSSCHETS GELIJKVLOERS  
Schaal : 1/125

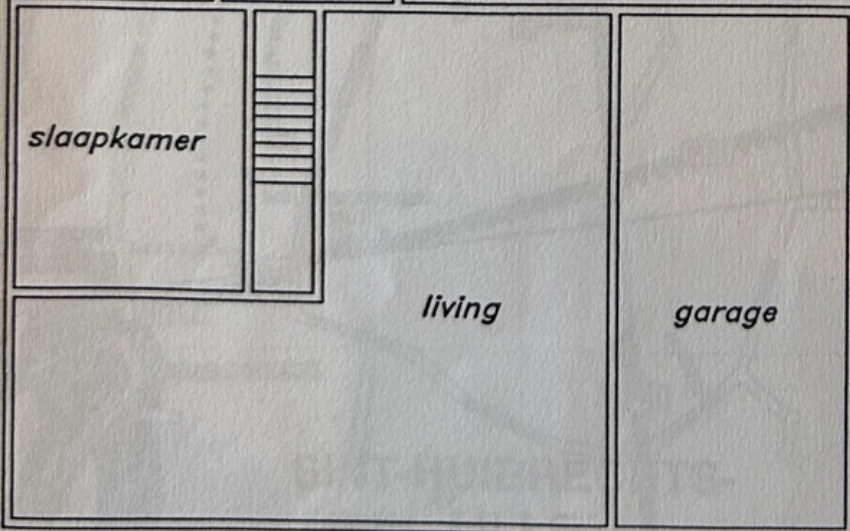

INPLANTINGSSCHETS  
Schaal : 1/500

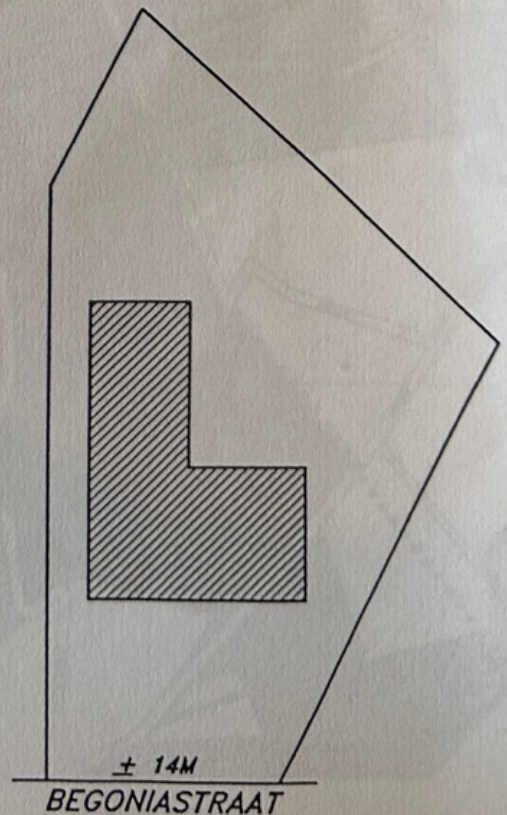

SCHETS  
met benaderende afmetingen  
Opgemaakt door M. DE WIT NV  
Goorstraat 14  
2450 MEERHOUT