


Stad Hamont-Achel 2^o afdeling / Achel

Sectie C Nr. 787 B: 13a 01ca

tp. "Het Slipstraetje"

Bijstelling der verkaveling.

Lot 2 der verkaveling 7002/V/58 d.d. 06.12.1966
ref. gemeente 732 - melding eigenaar 05/06/2000

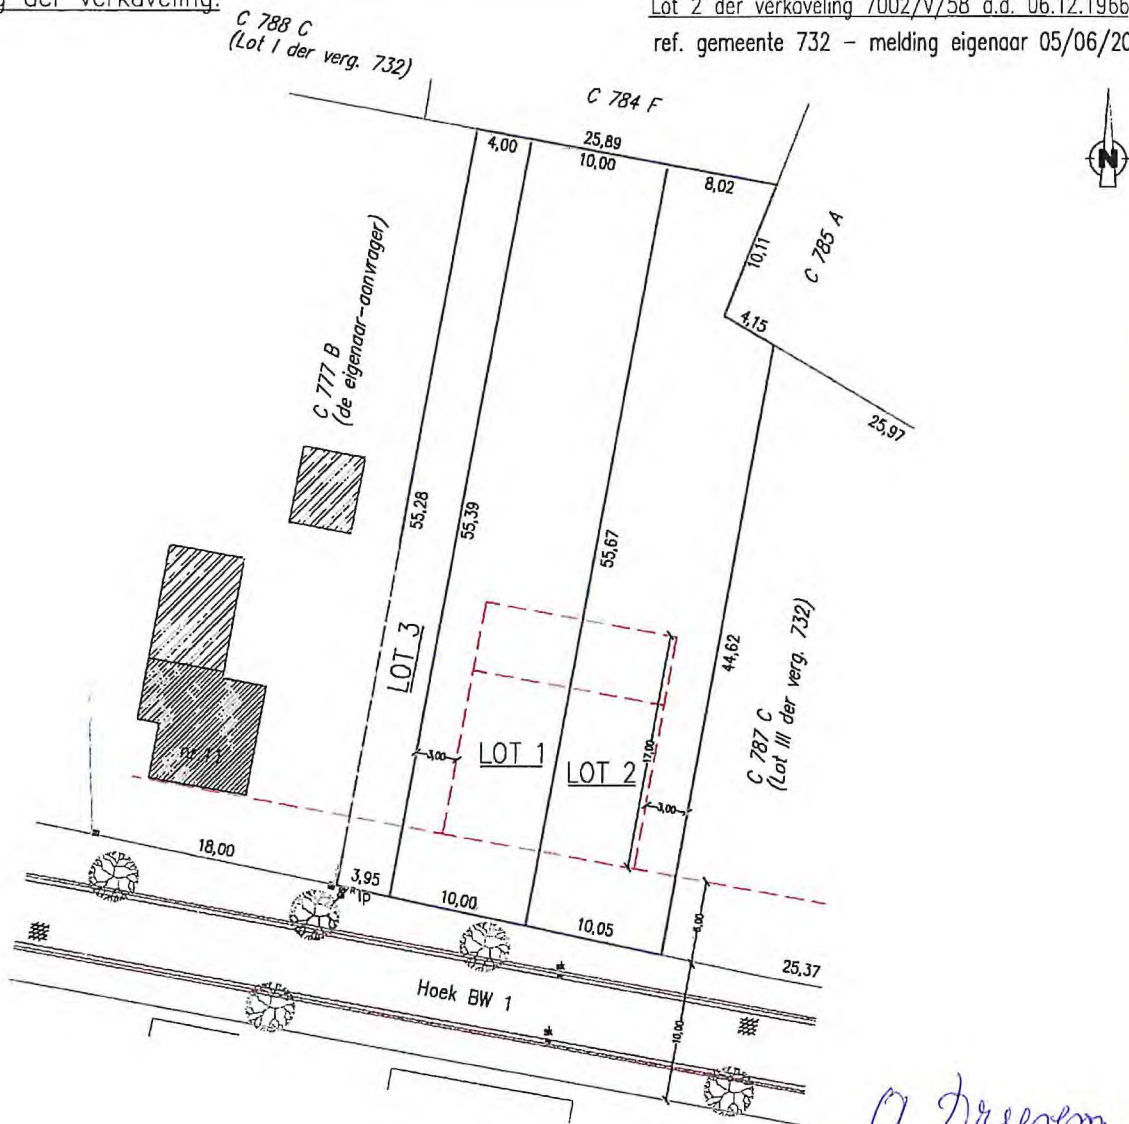

a. Dreesen

LOT	AARD	OPP.	KAD.NR.	V/T
1	HOB	5a55ca	c 787/B/dl	0,20
2	HOB	5a26ca	c 787/B/dl	0,21
3	grond	2a20ca	c 787/B/dl	0,00

Legende:

- ▨ asfaltverharding
- ⊙ onderzoekput
- ⊙ op. lp. verlichtingspaal
- ▬ b.st. bestaande grenssteen
- ▬ nmp. niet gemat. punt
- ▬ n.st. nieuwe grenssteen
- H. deksel brandkraan
- sk. straatlokker
- ▬ R. distributie kabel-tv
- betonplatenafsluiting
- draadafsluiting
- ▬ haagbeplanting
- ▨ bestaand gebouw
- ▭ bouwzone
- ⊙ hoogstam



De Landmeter-expert
beëdigd door de Rechtbank van Eerste Aanleg
te Hasselt 09/11/2004
Ingeschreven op het Tableau van de
Federale Raden van Landmeters-Experten.
(LAN 040948)

V. Dewitz

SCHAAL: 1/500
Pelt: 15/09/2019
Dossier: 2.808

Parkoever 83
3900 Pelt
Tel. 011/66.39.59

vital@dewitz.be

Ik waarborg enkel de door mij ondertekende plannen.