


GRONDPLAN vergunde toestand

SCHAAL 1/50

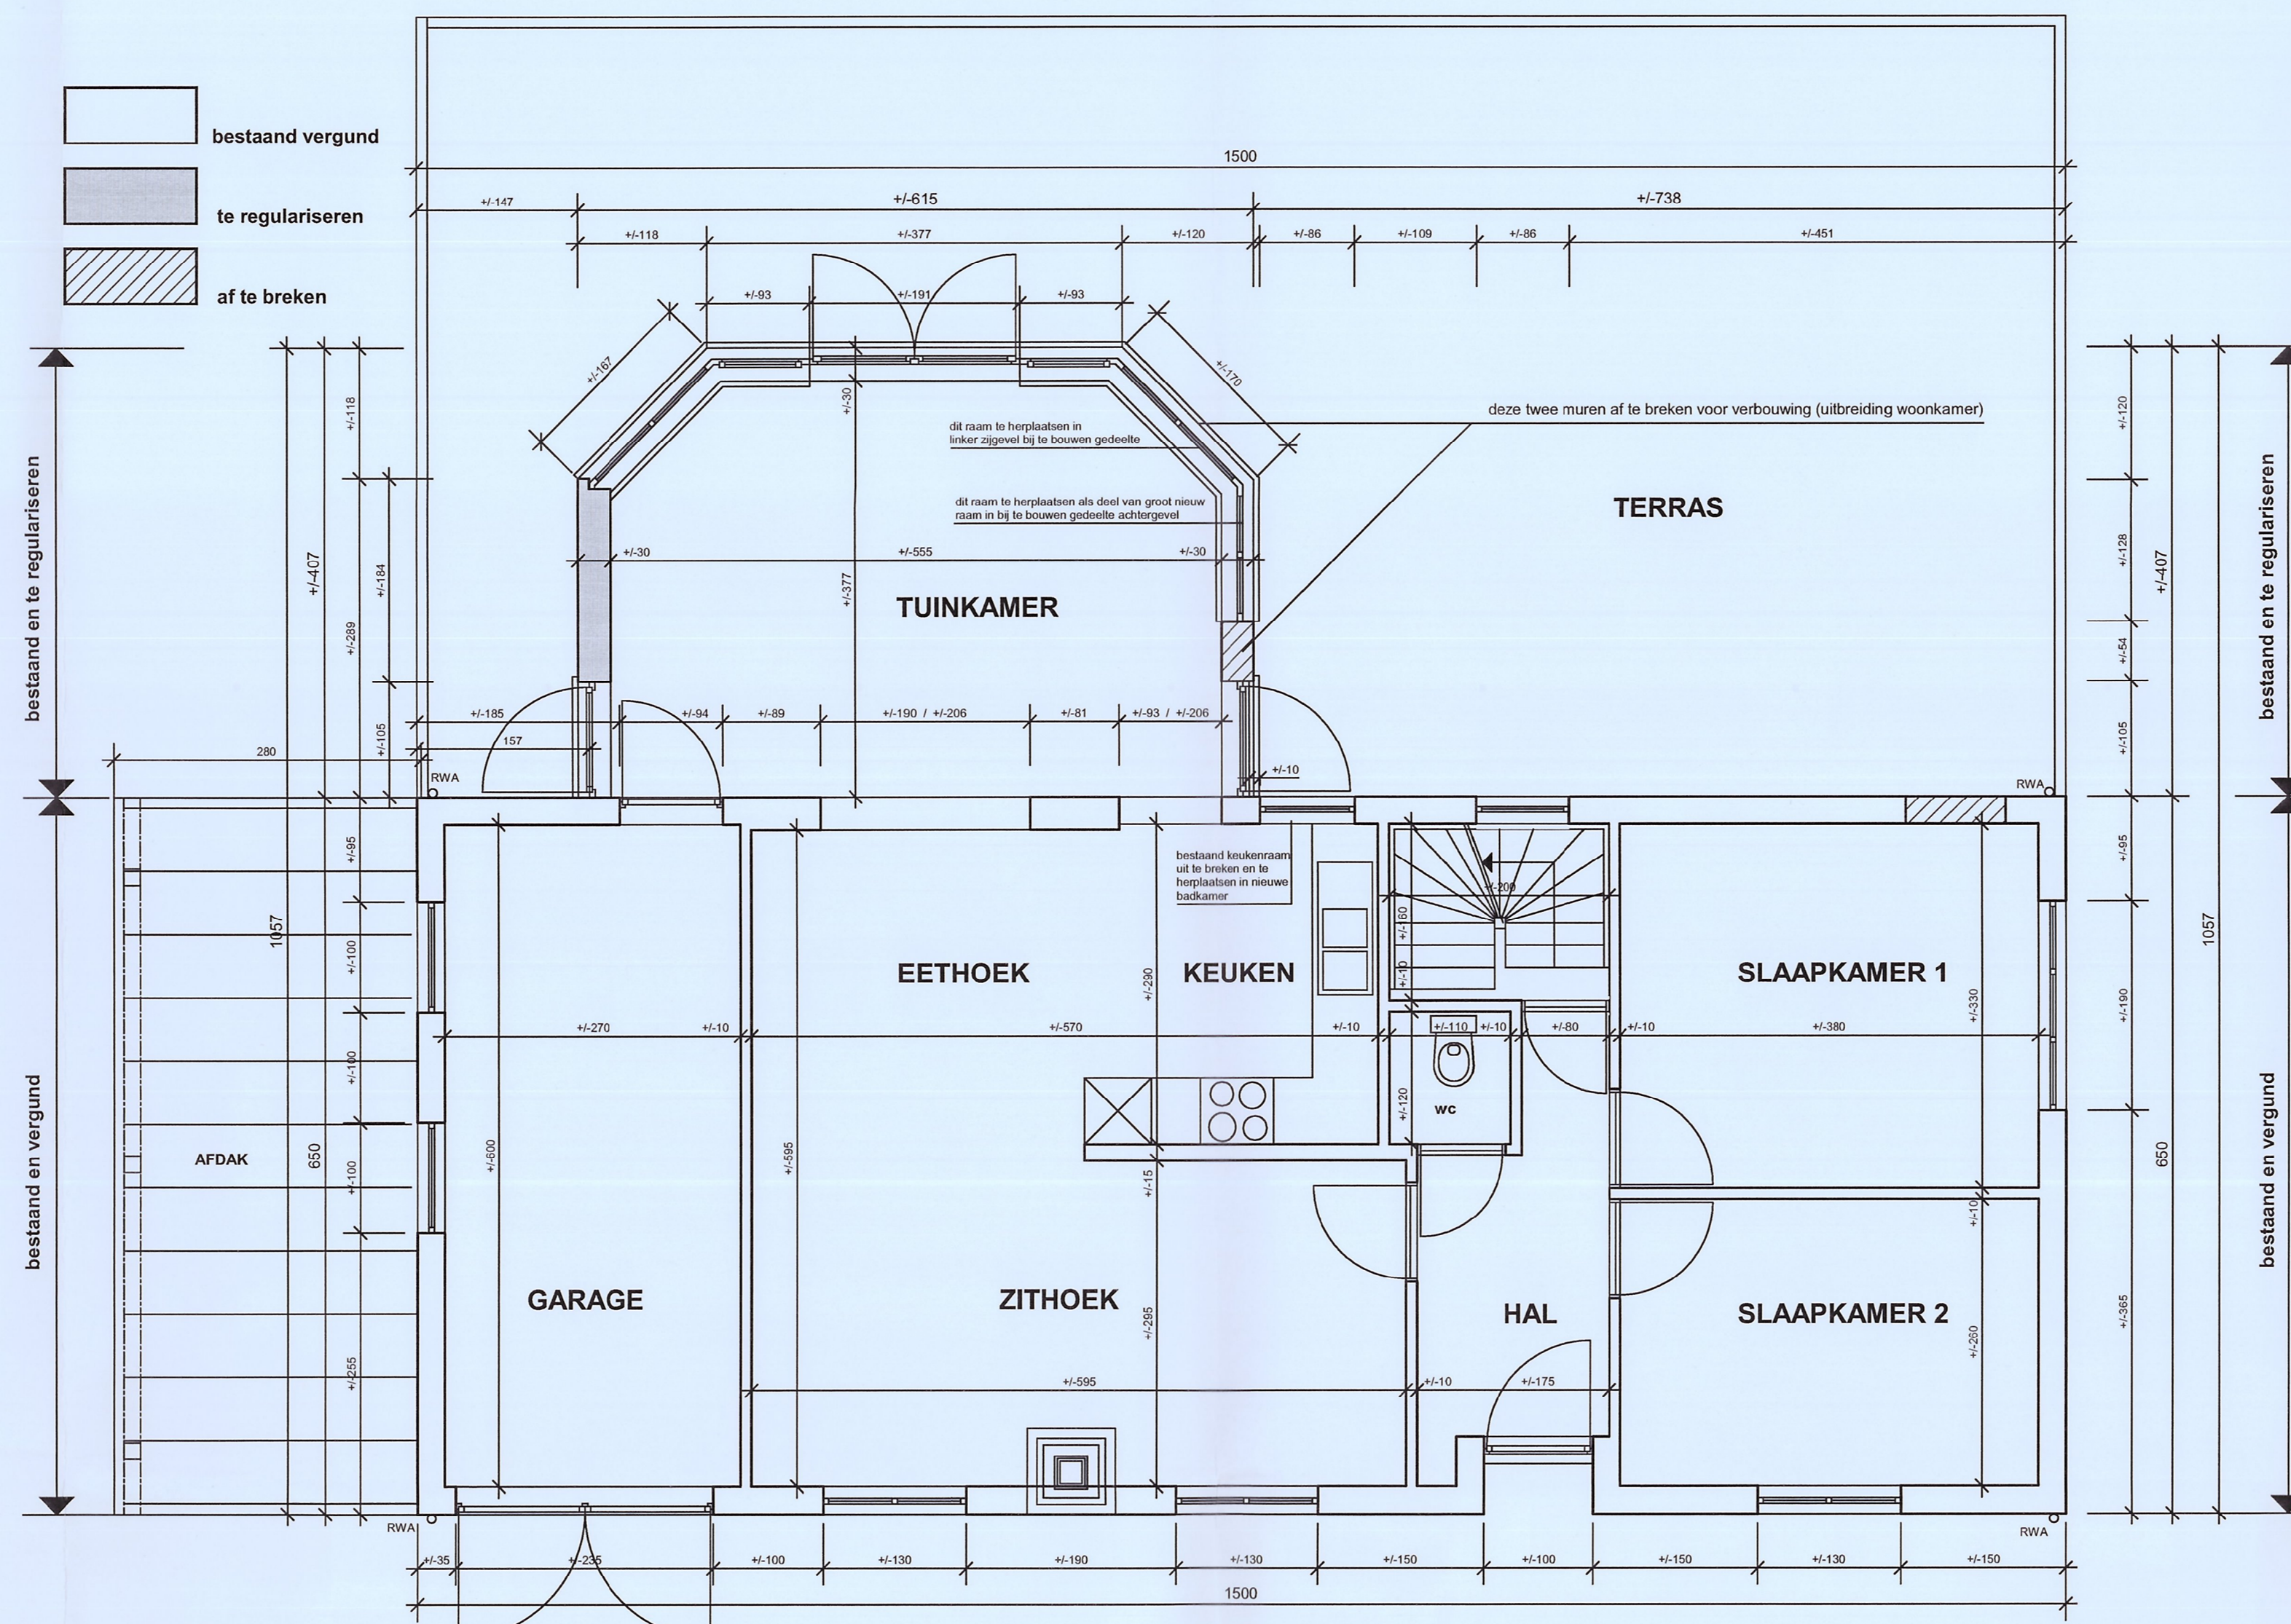


GRONDPLAN bestaande vergunde en te regulariseren toestand

SCHAAL 1/50



ACHTERGEVEL bestaande vergunde en te regulariseren toestand

SCHAAL 1/50

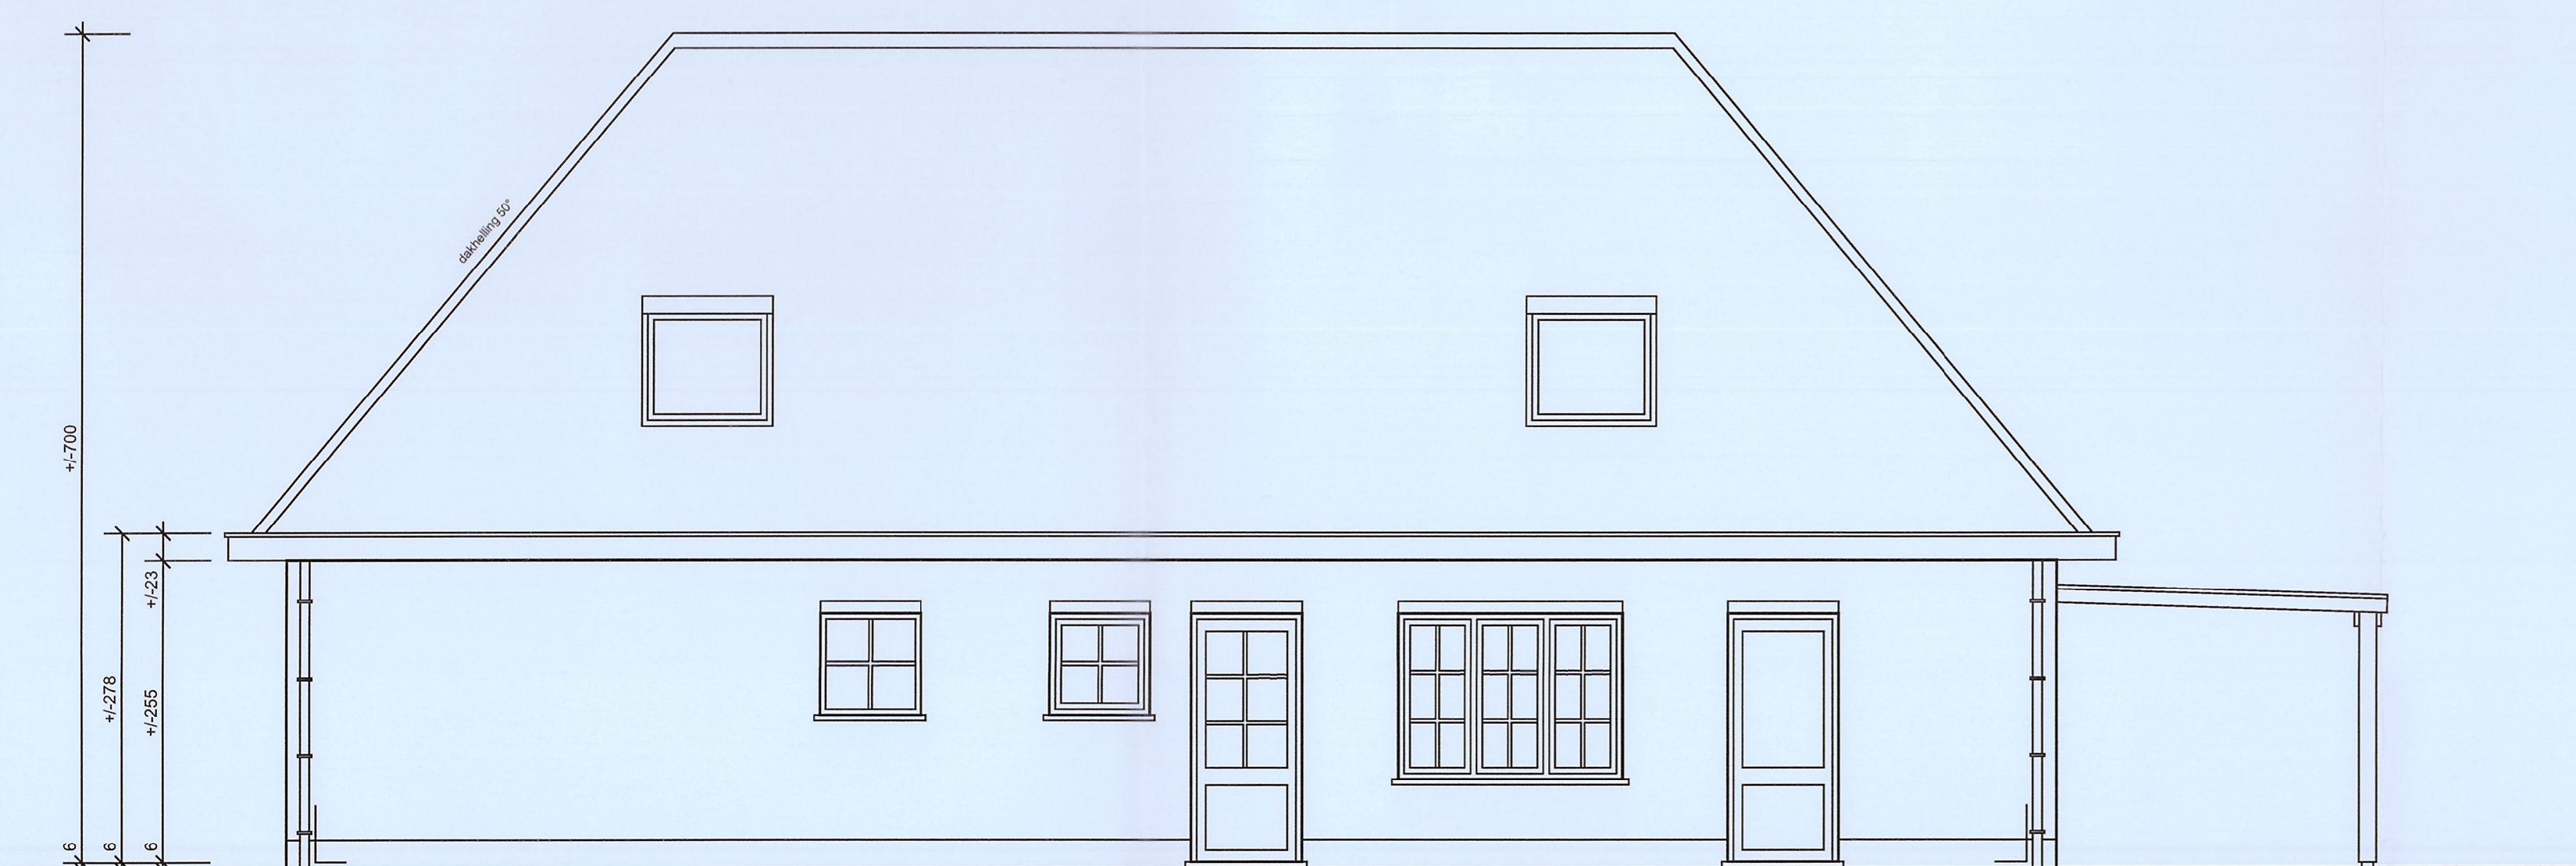

ACHTERGEVEL vergunde toestand

SCHAAL 1/50



ZIJGEVEL LINKS bestaande vergunde en te regulariseren toestand

SCHAAL 1/50



ZIJGEVEL RECHTS bestaande vergunde en te regulariseren toestand

SCHAAL 1/50

provincie **Limburg**
gemeente **Hamont-Achel**

Plan voor het aanbouwen van een tuinkamer bij een bestaande woning + het regulariseren van de bestaande inplanting v.r.v. Mevr. C. Van der Meeren-Neggers

Eigenaar: Mevr. C. Van der Meeren - Neggers
Kolleberglaan 60
3930 Hamont-Achel
Eigendom gelegen: Rozenlaan nr. 41
3930 Hamont - Achel
sectie: A 2 afdeling nr. 600 f lot 203
Verkaveling "De Colleberg"
2 V 30 d.d. 04/04/1966

de bouwheer de architect

Mevr. C. Van der Meeren - Neggers *hans wagter*
ingeschreven op de tabel van de orde van architecten van de provincie limburg

architect **hans wagter**
grevenbroekstraat 20 3930 Hamont-Achel tel. 011-640887 fax 011-665076

Bouwaanvraag
Gevels bestaande en nieuw toestand
Grondplan bestaande toestand
Sijde bestaande toestand

STAD HAMONT-ACHEL
van 1 2 APR 2007
referentie 2007/1000-17

schaal: 1/50 1:500 1:1000 1:2000 datum: 27-03-2007 blad: **01**